

IKENHIEM

Beetsterzwaag Commissieweg




huidige situatie



huidige situatie



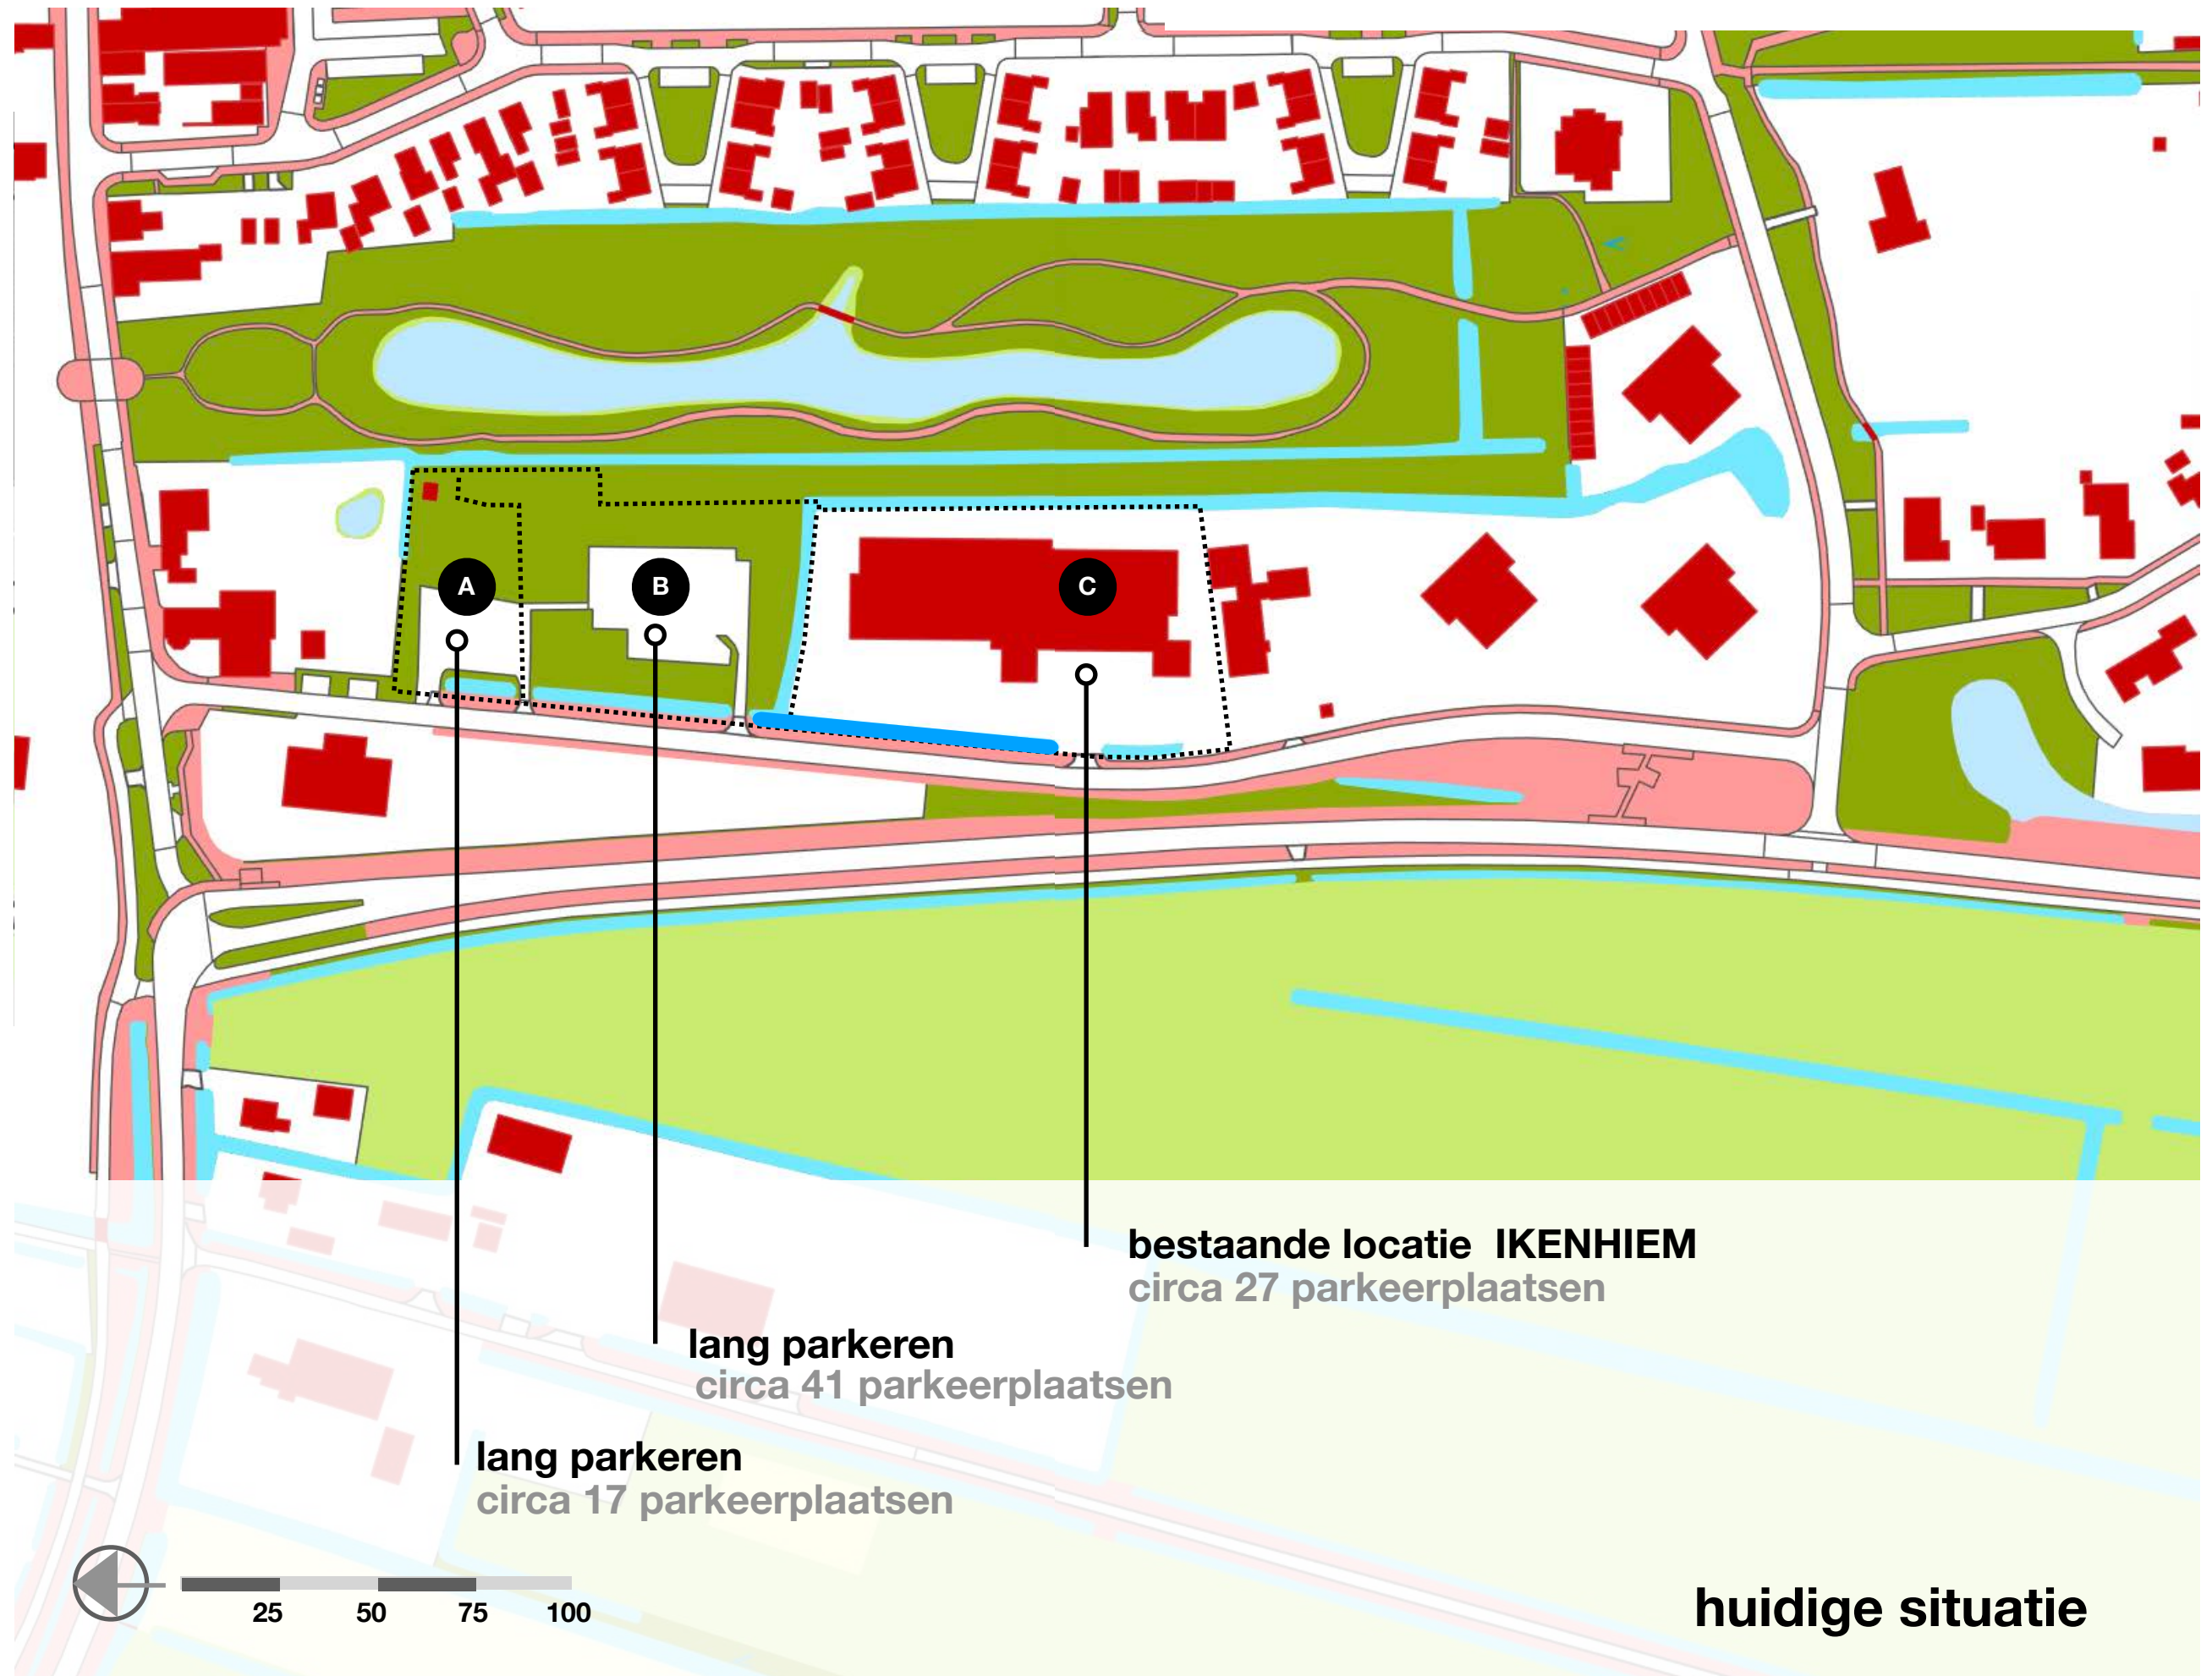



bestaande locatie IKENHIEM
circa 27 parkeerplaatsen

lang parkeren
circa 41 parkeerplaatsen

lang parkeren
circa 17 parkeerplaatsen


huidige situatie

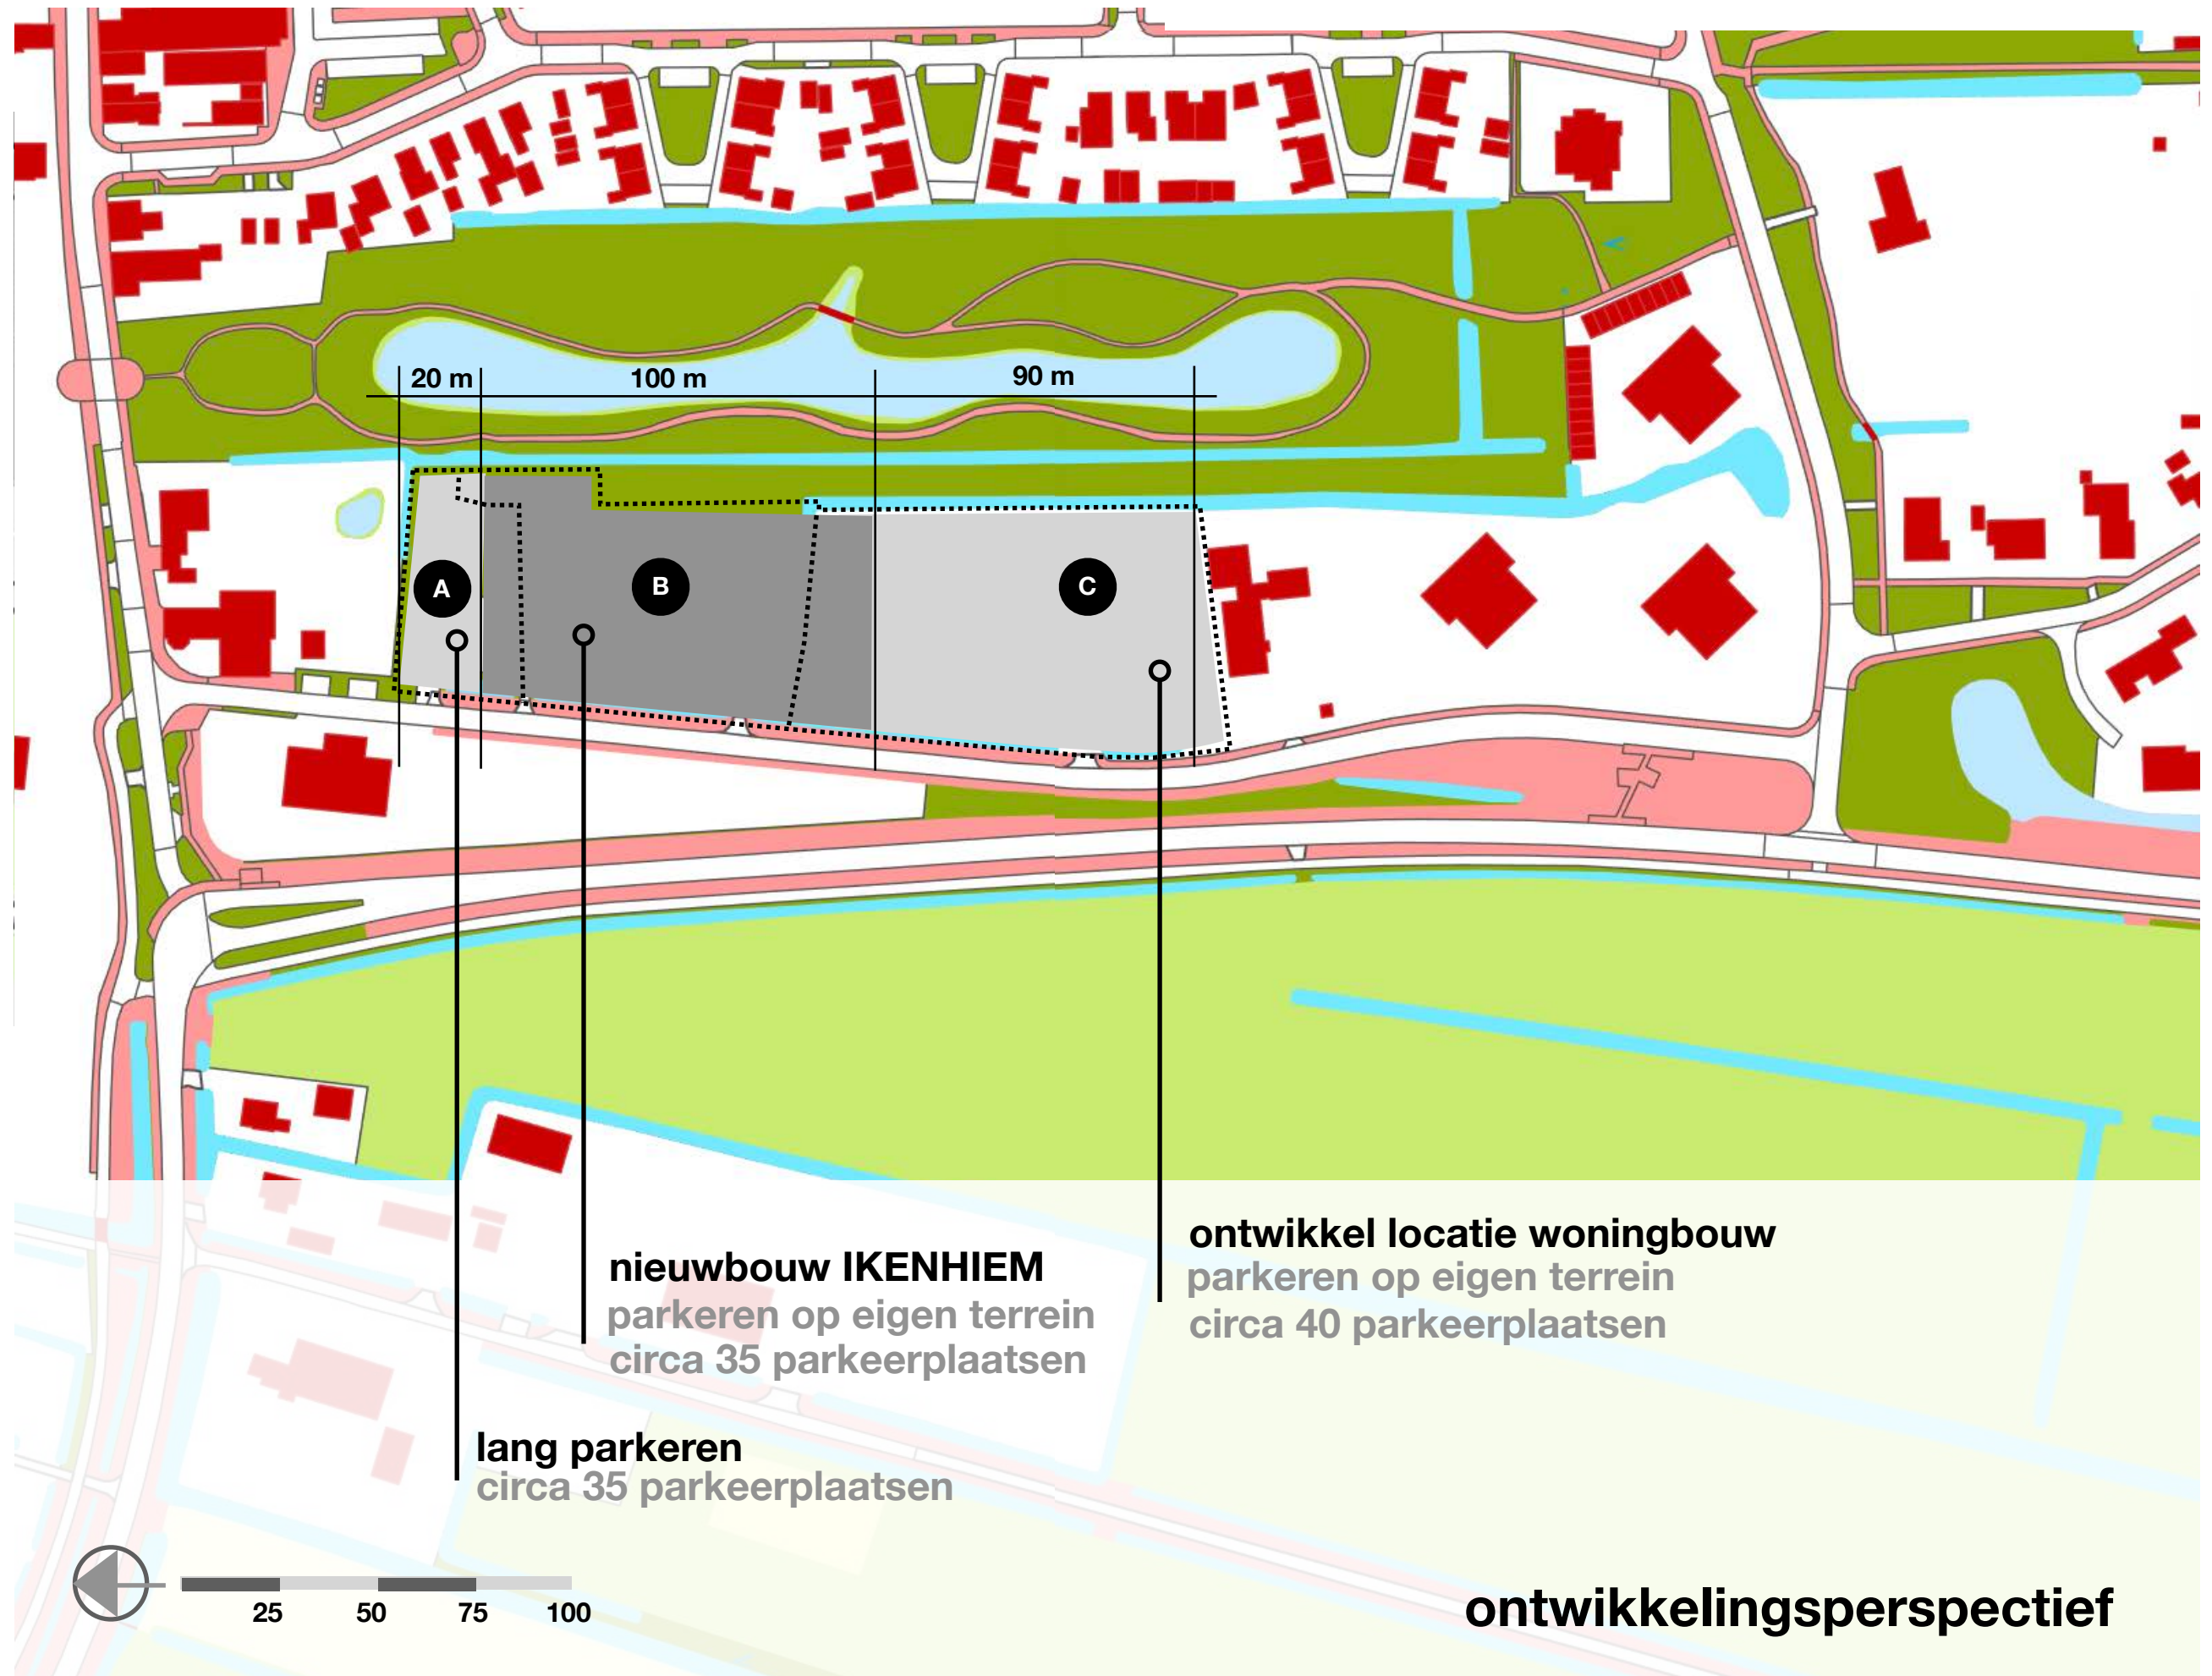


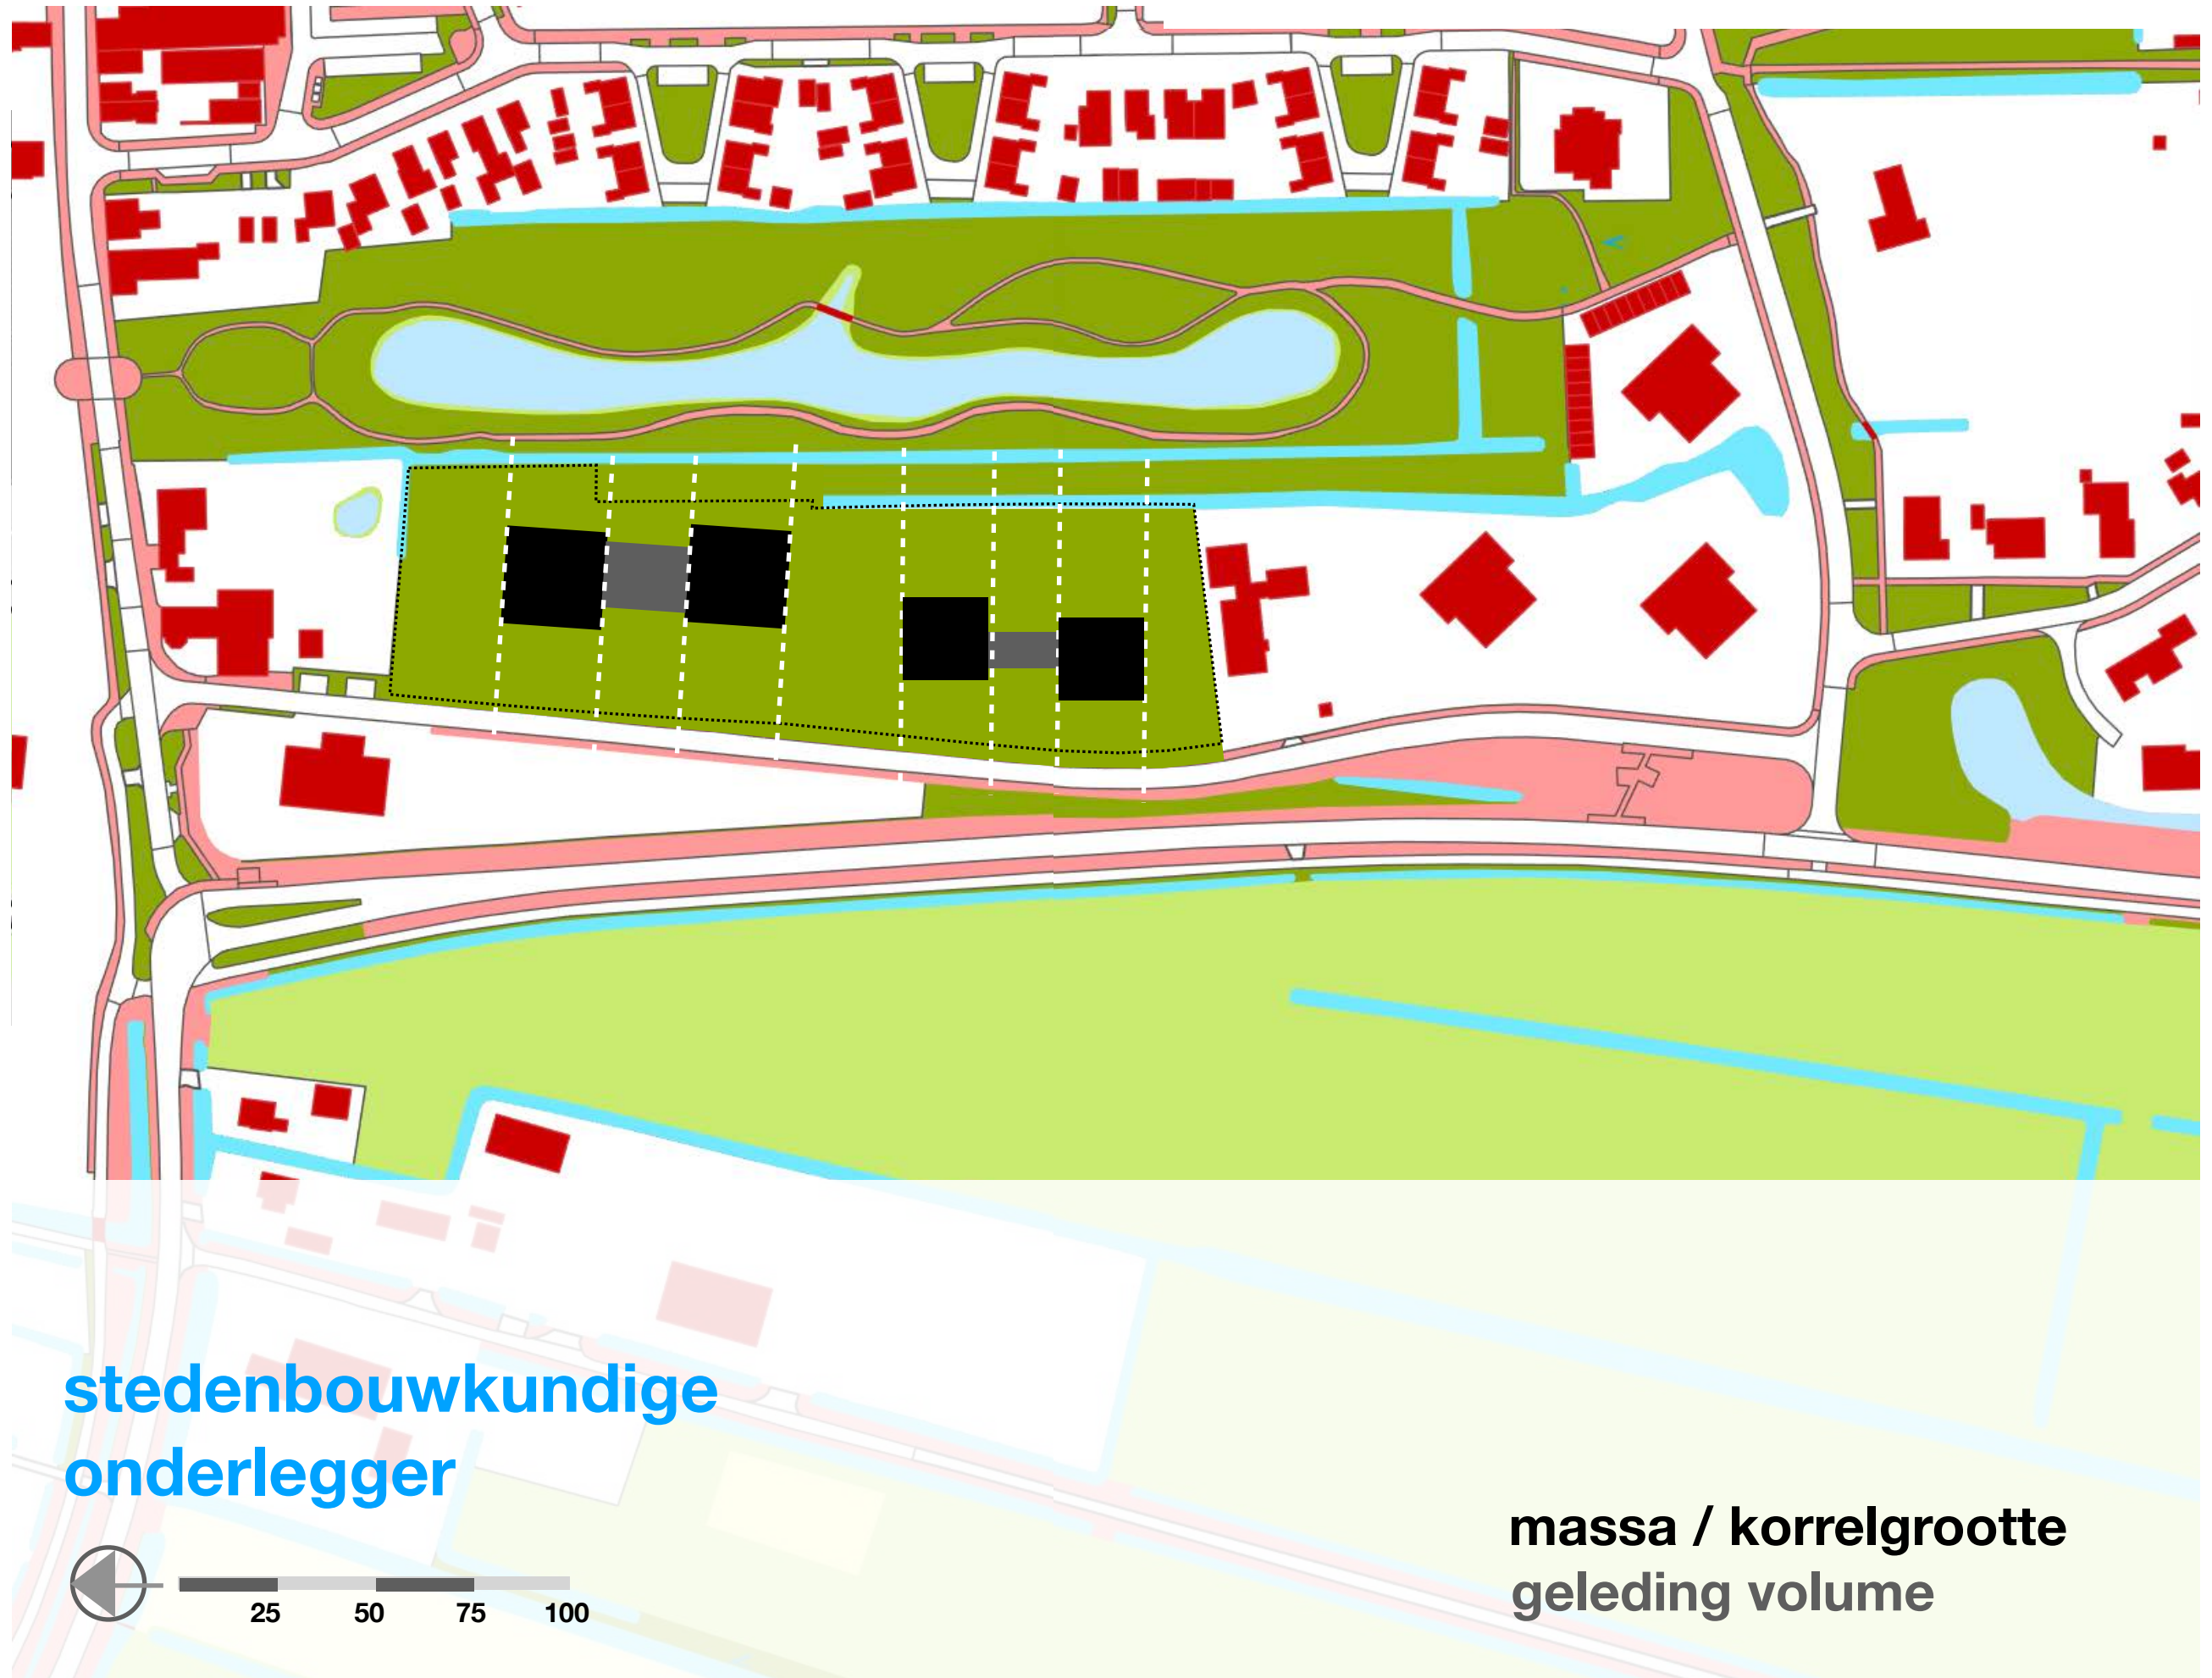

stedenbouwkundige
onderlegger

massa / korrelgrootte
geleding volume

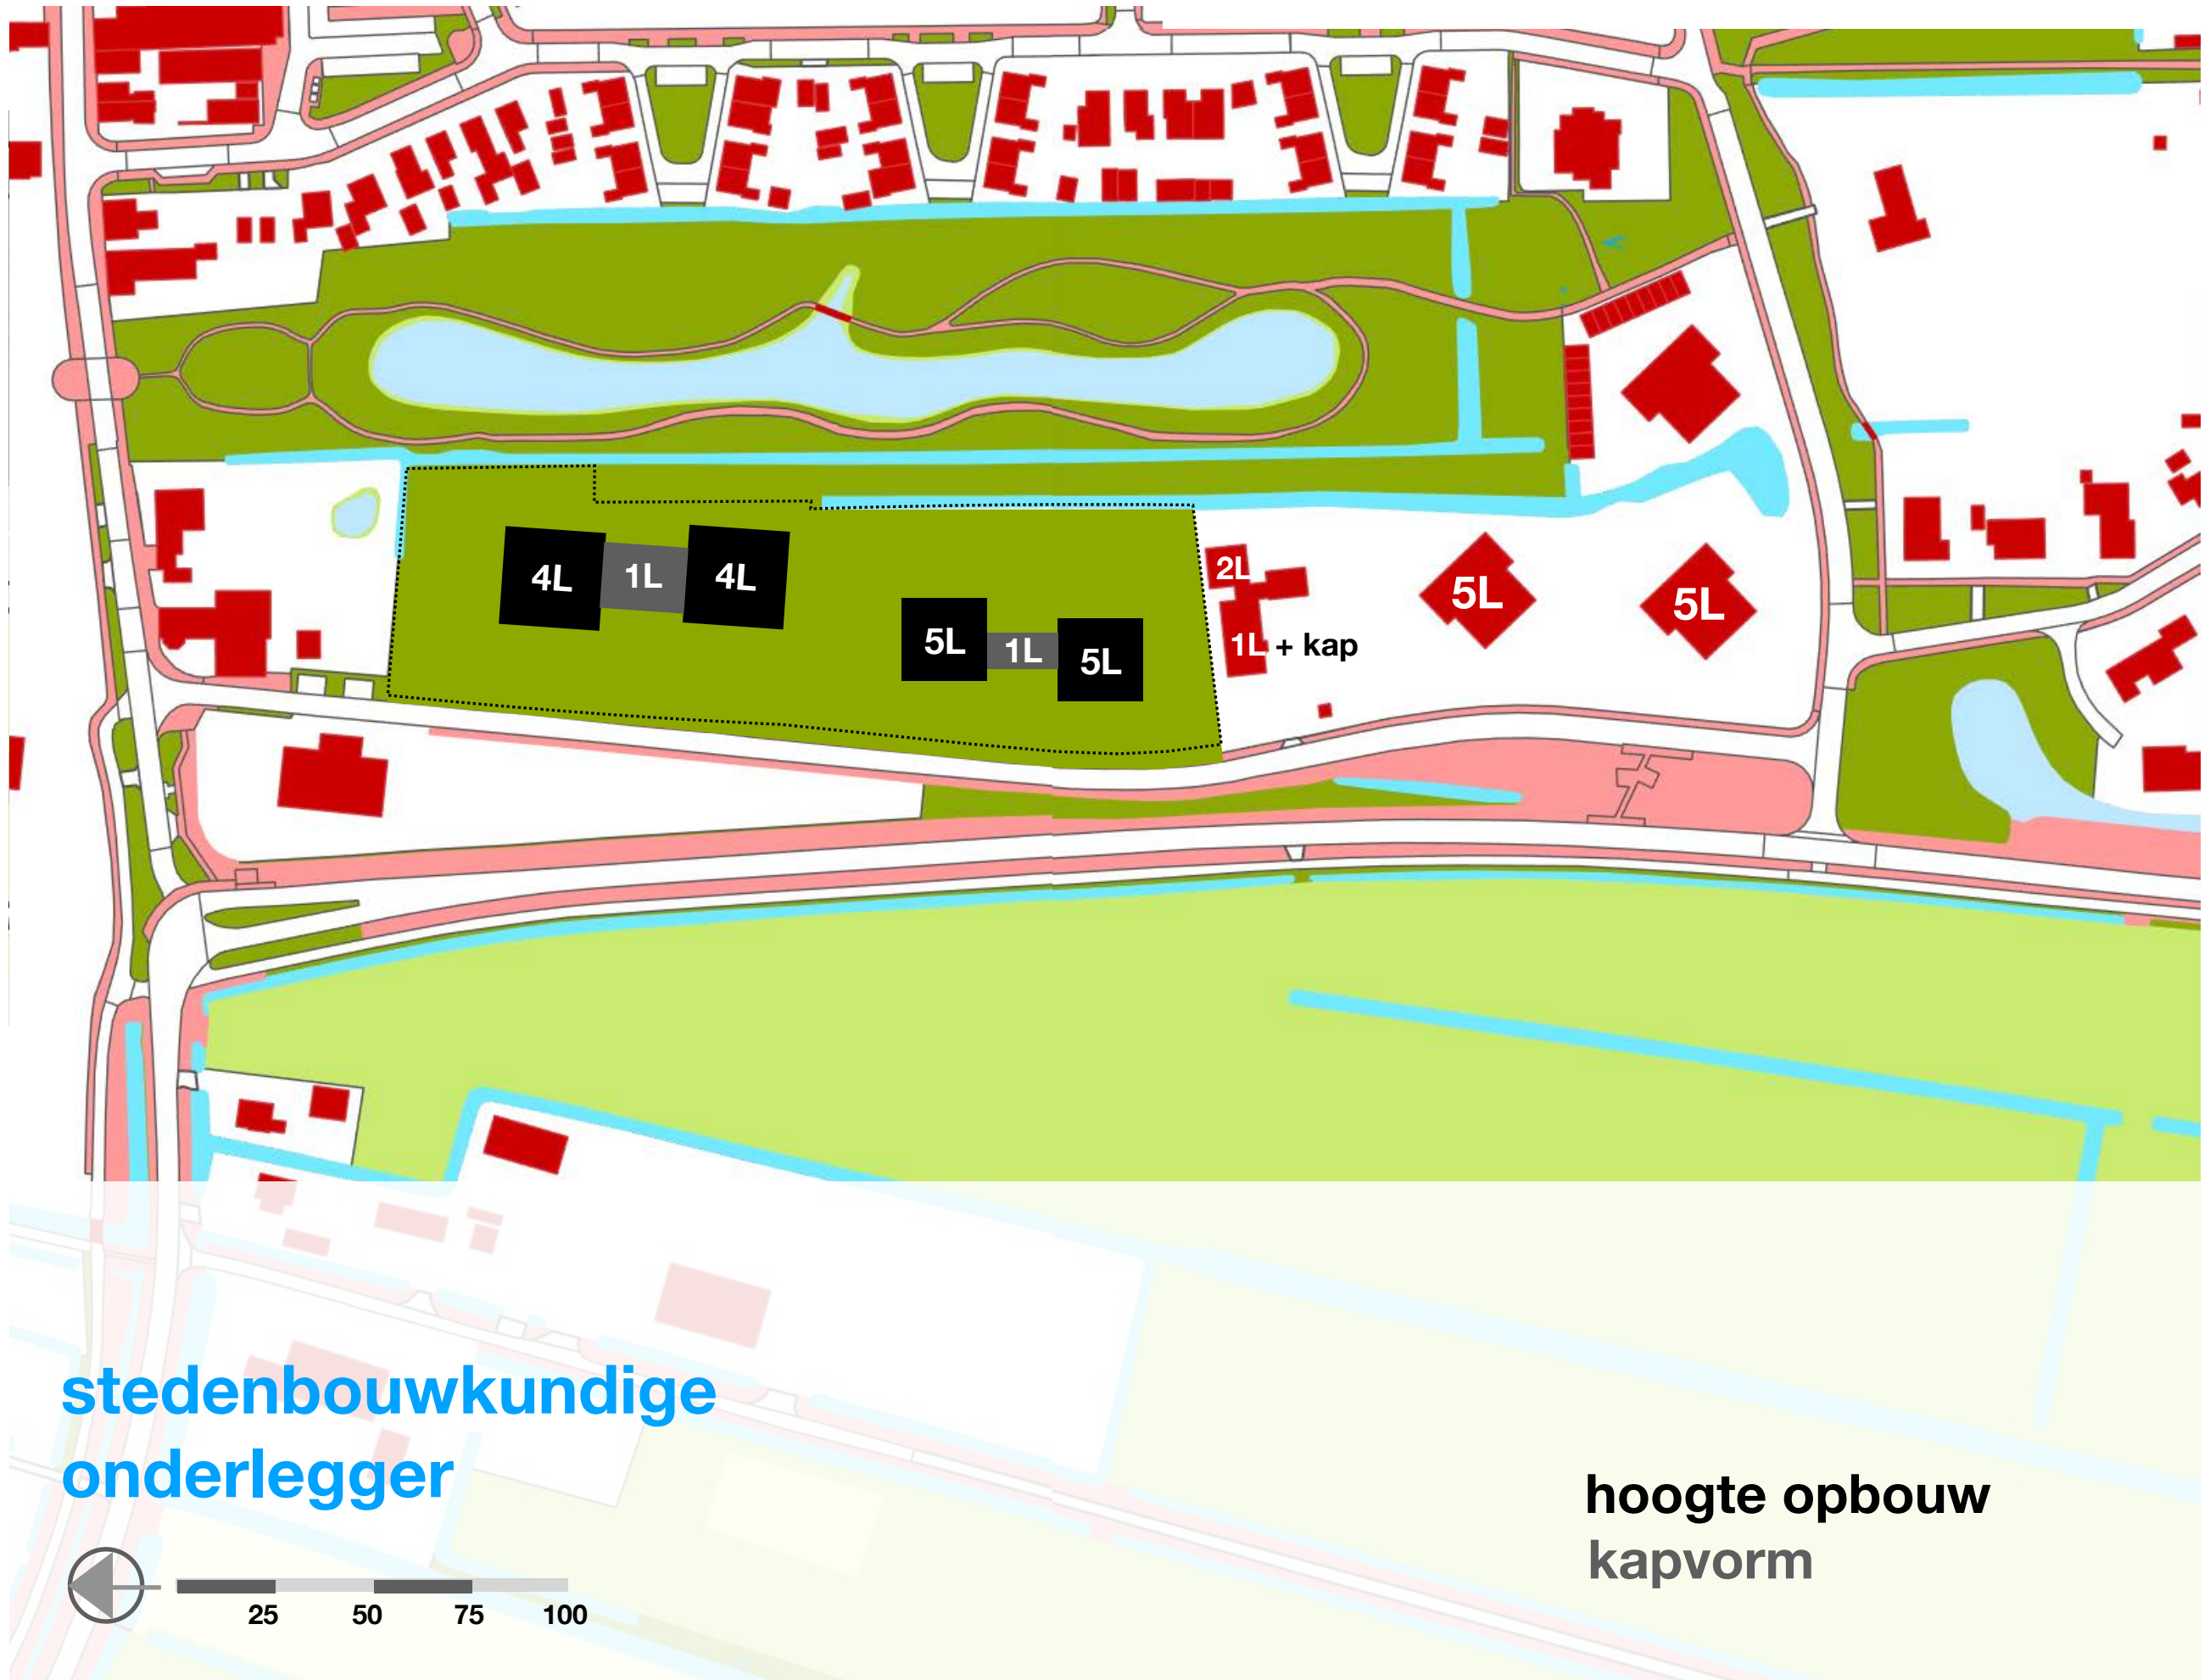


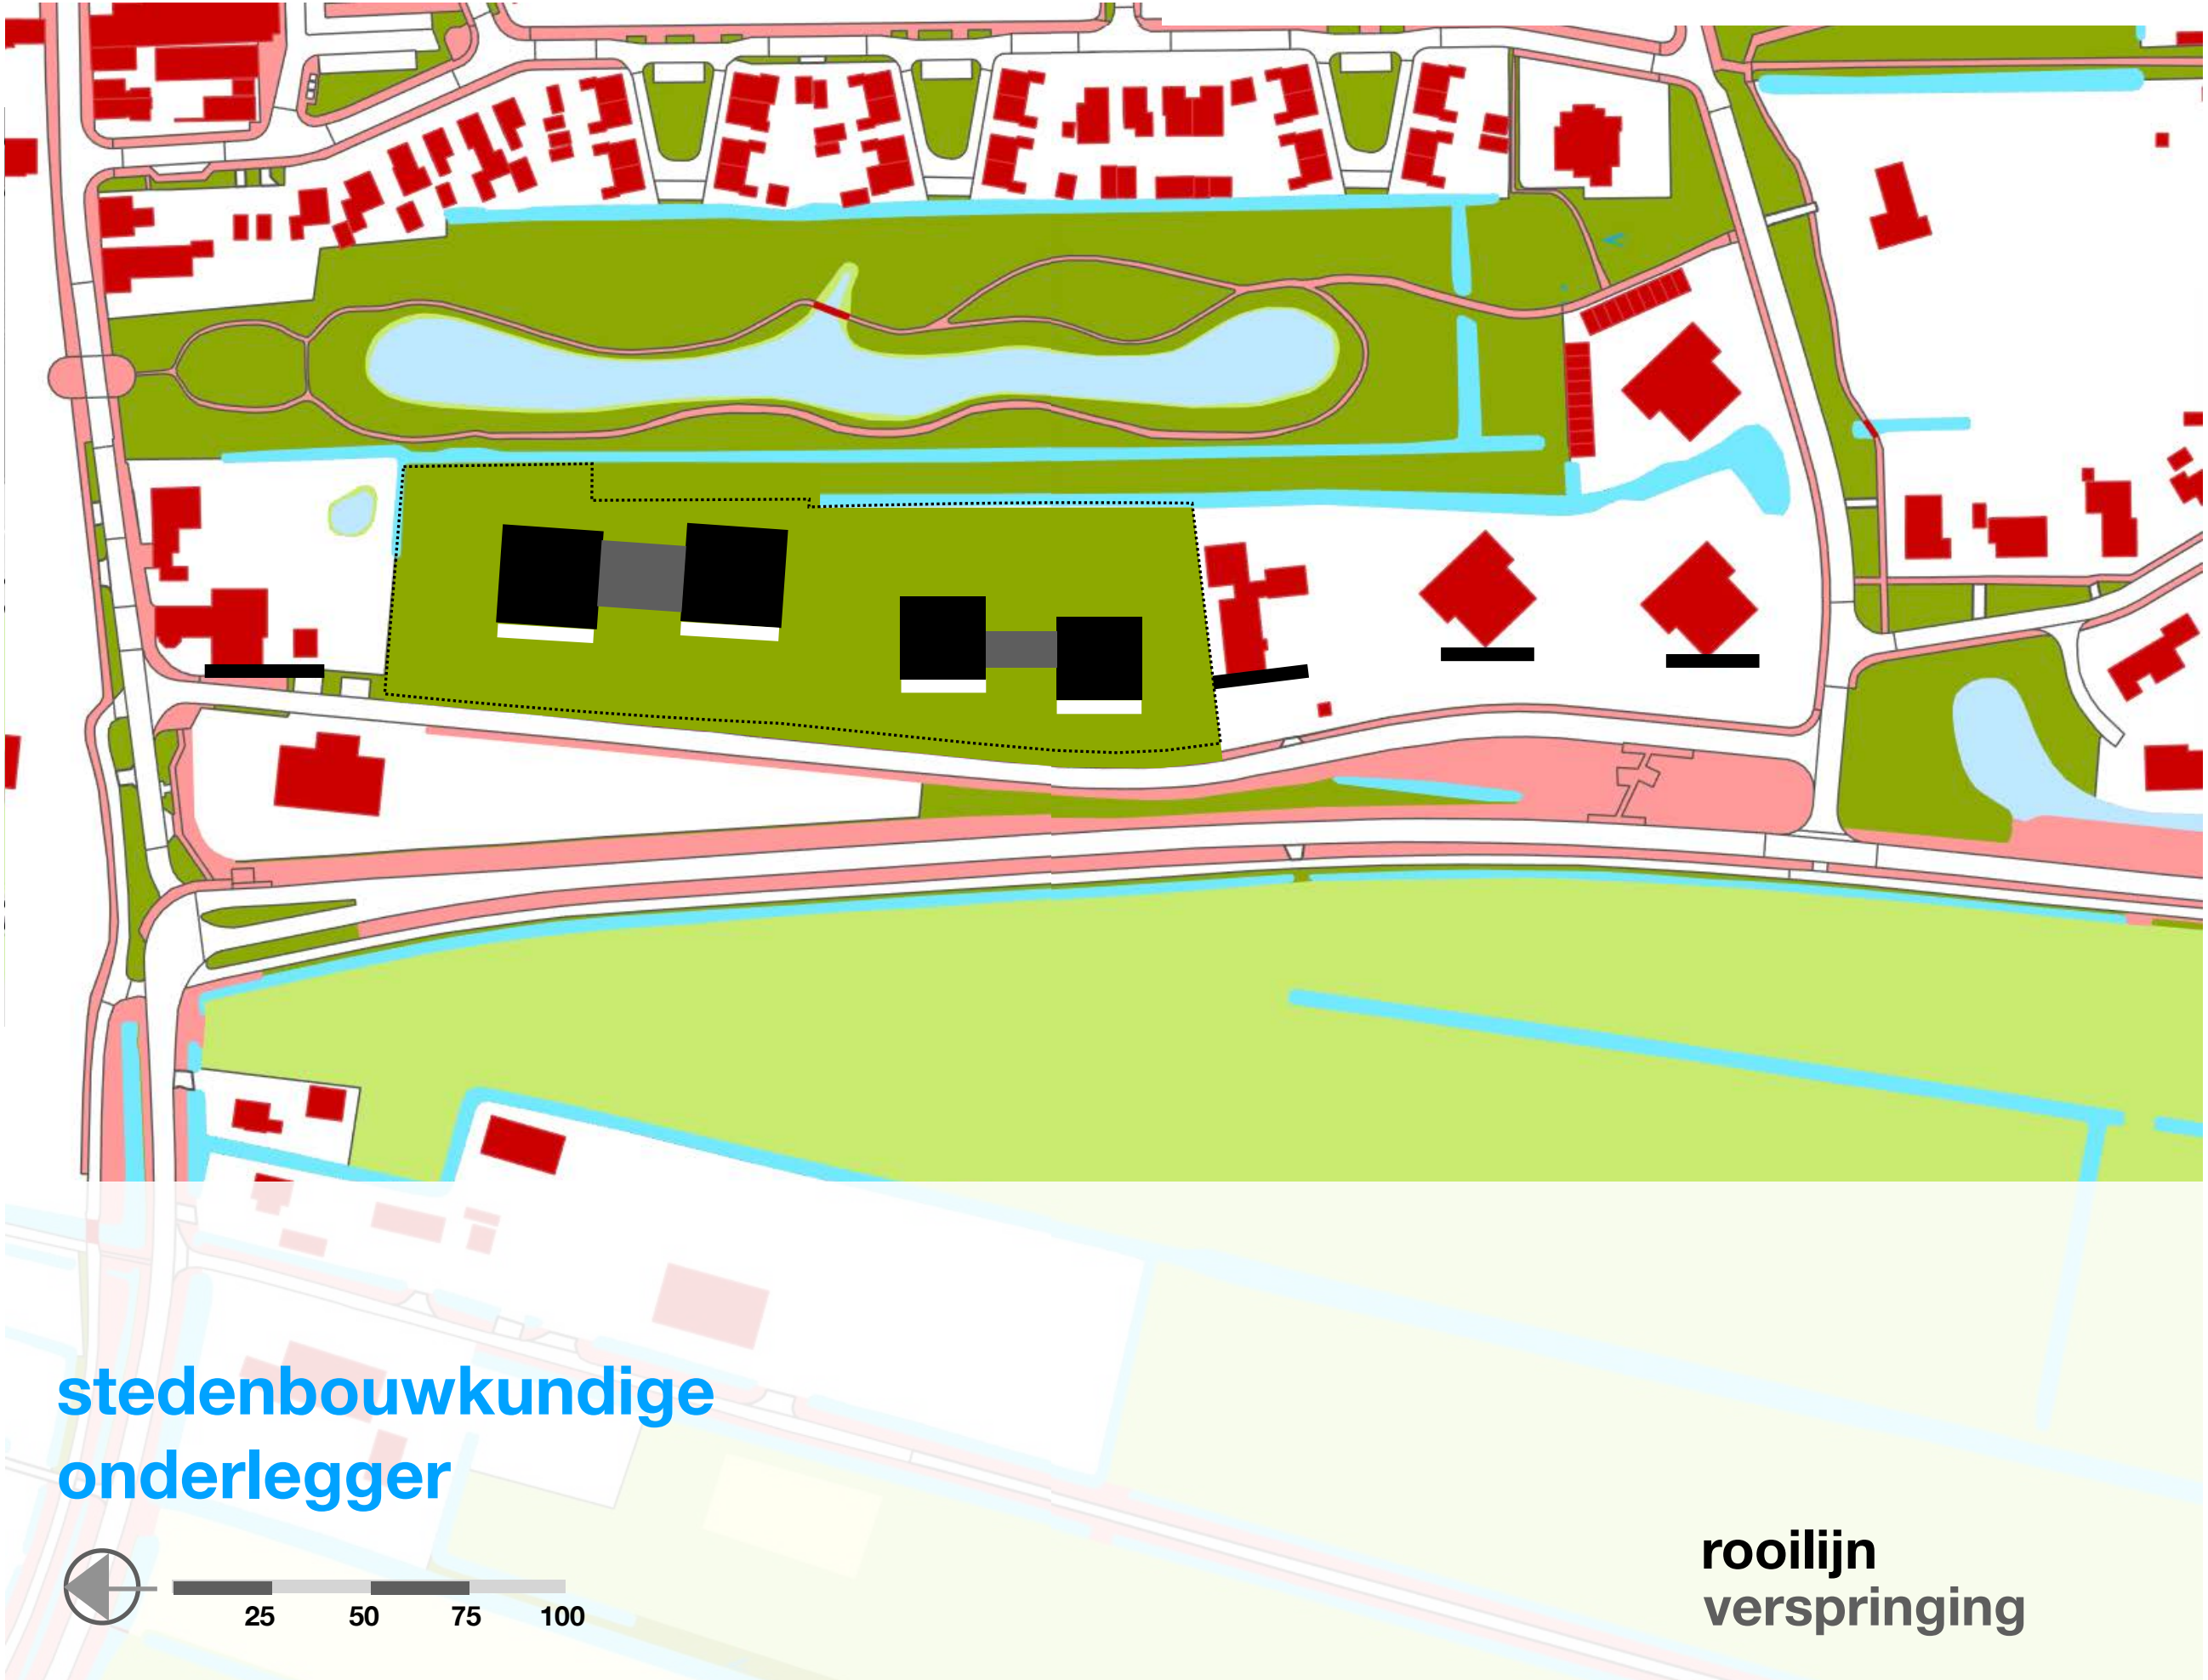

stedenbouwkundige
onderlegger


rooilijn
verspringing



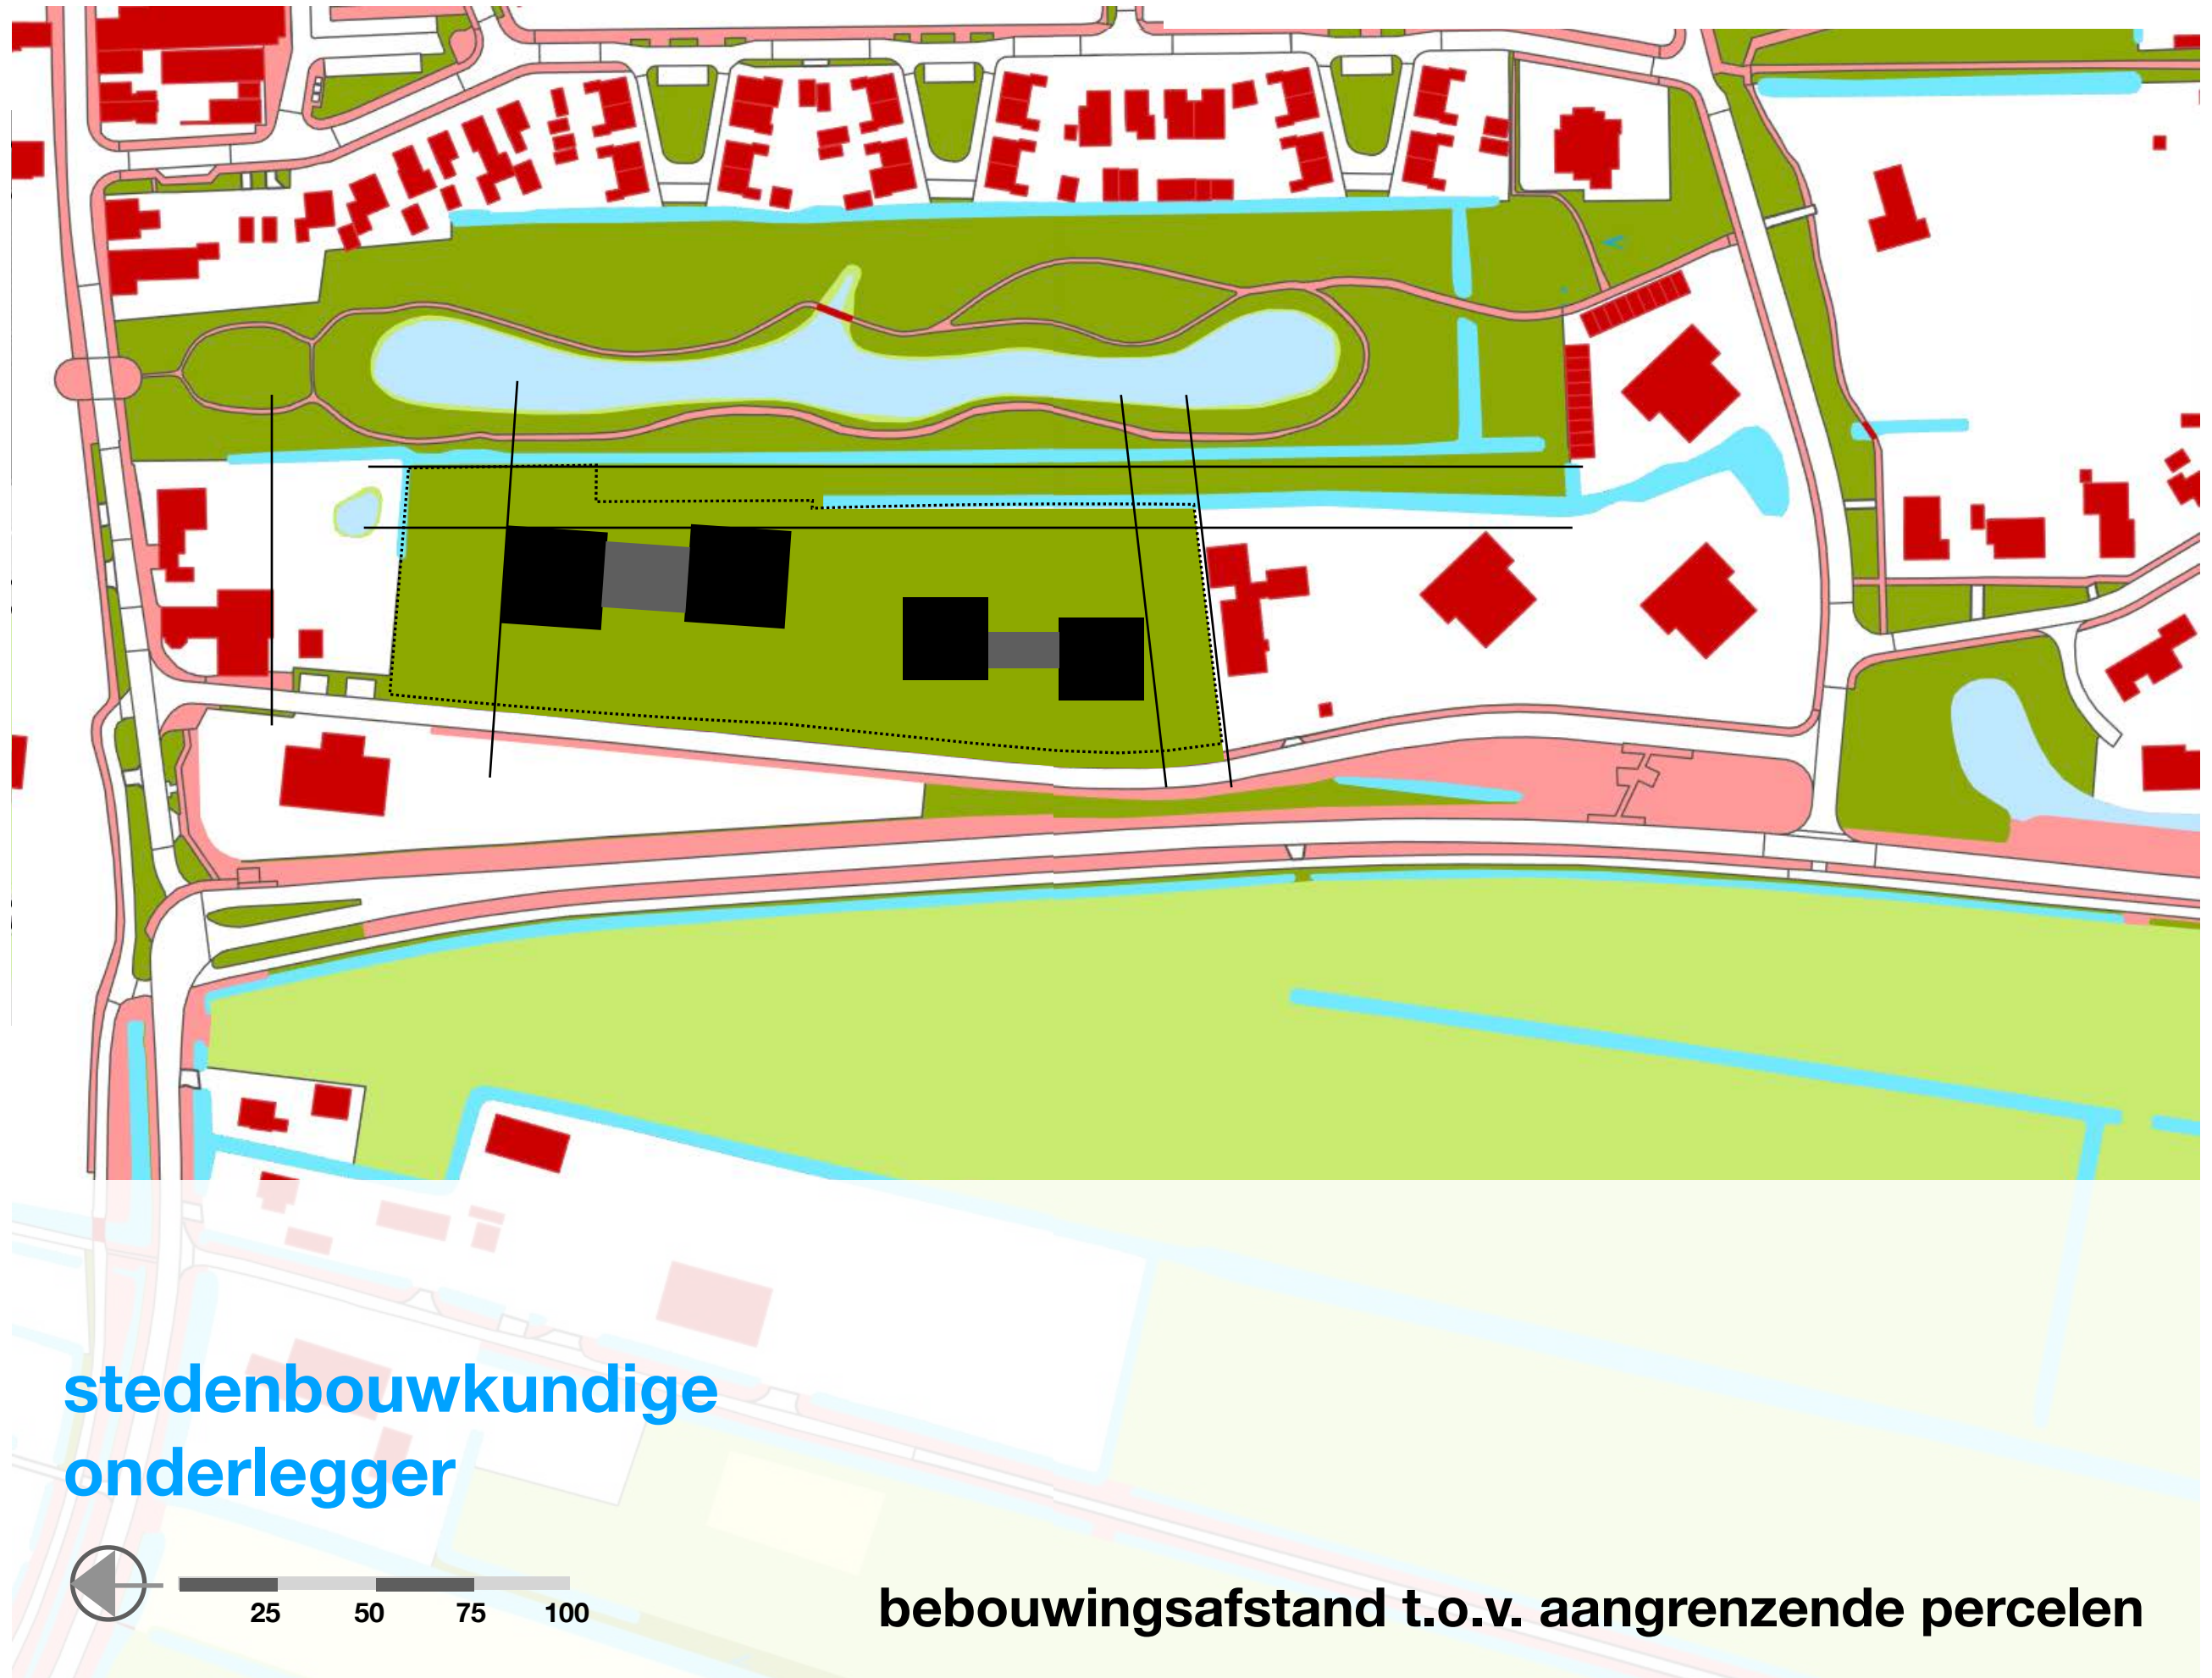


stedenbouwkundige
onderlegger


bebouwingsafstand t.o.v. aangrenzende percelen

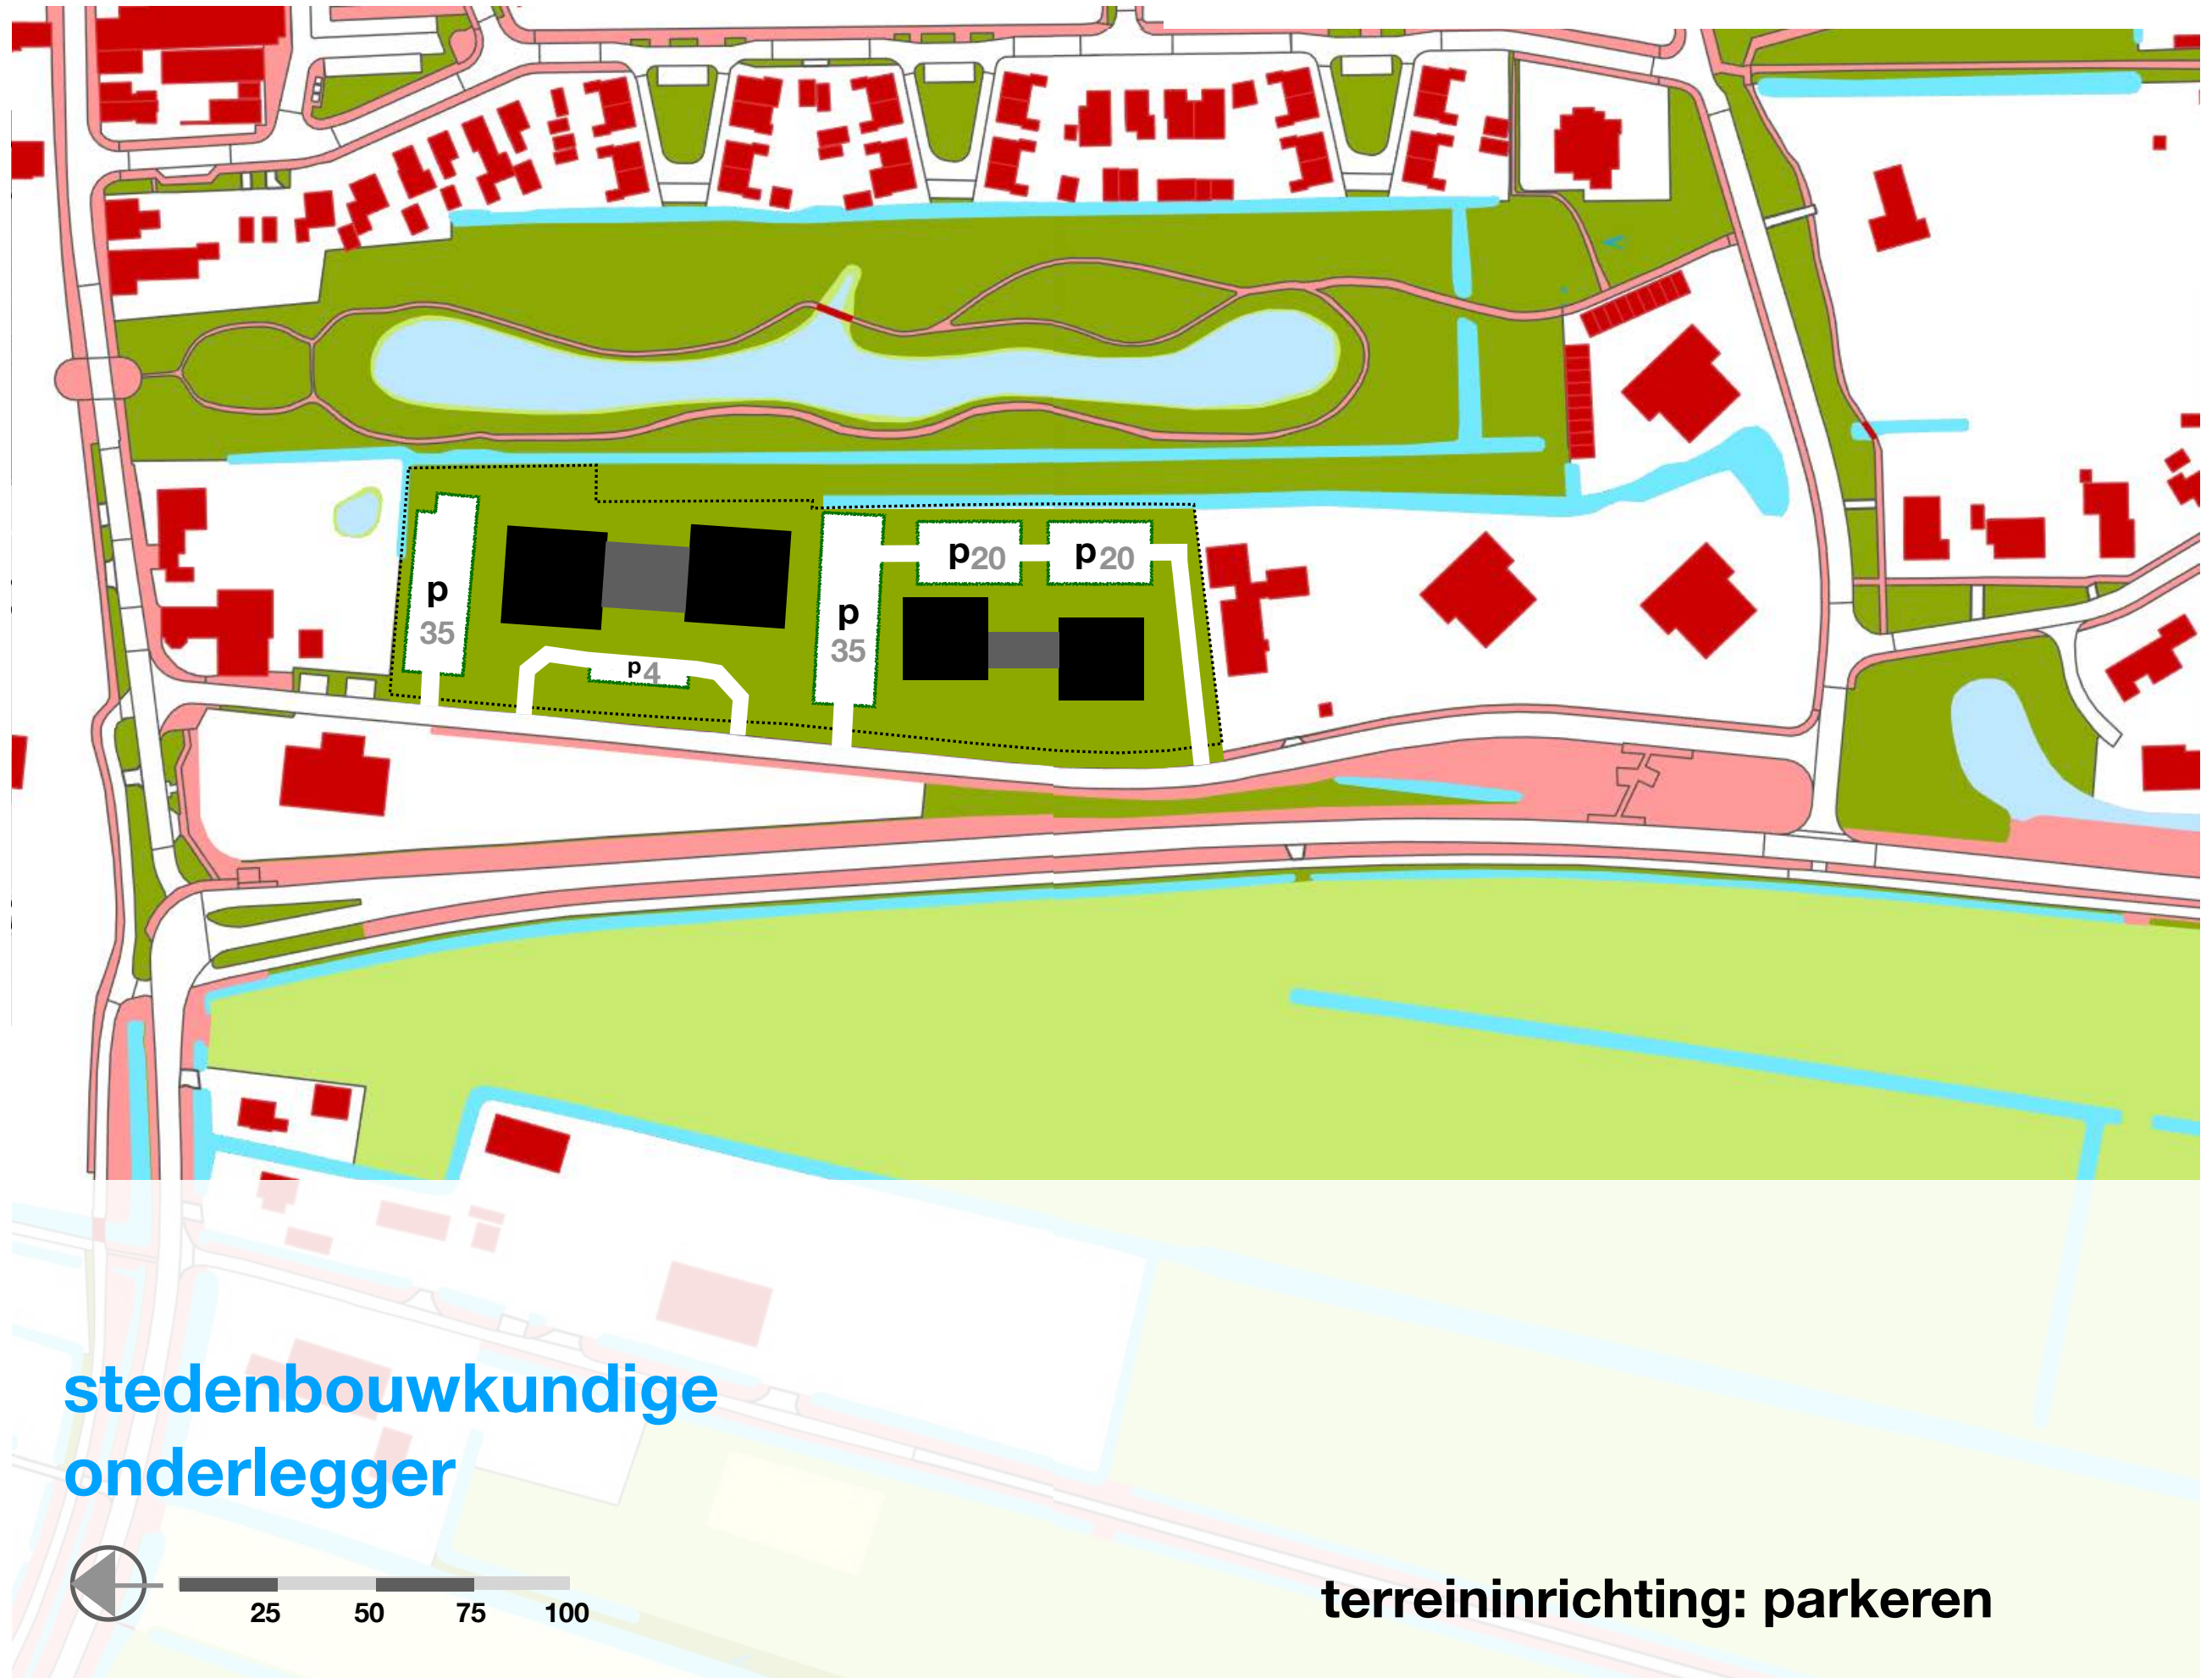

stedenbouwkundige
onderlegger

terreininrichting: parkeren

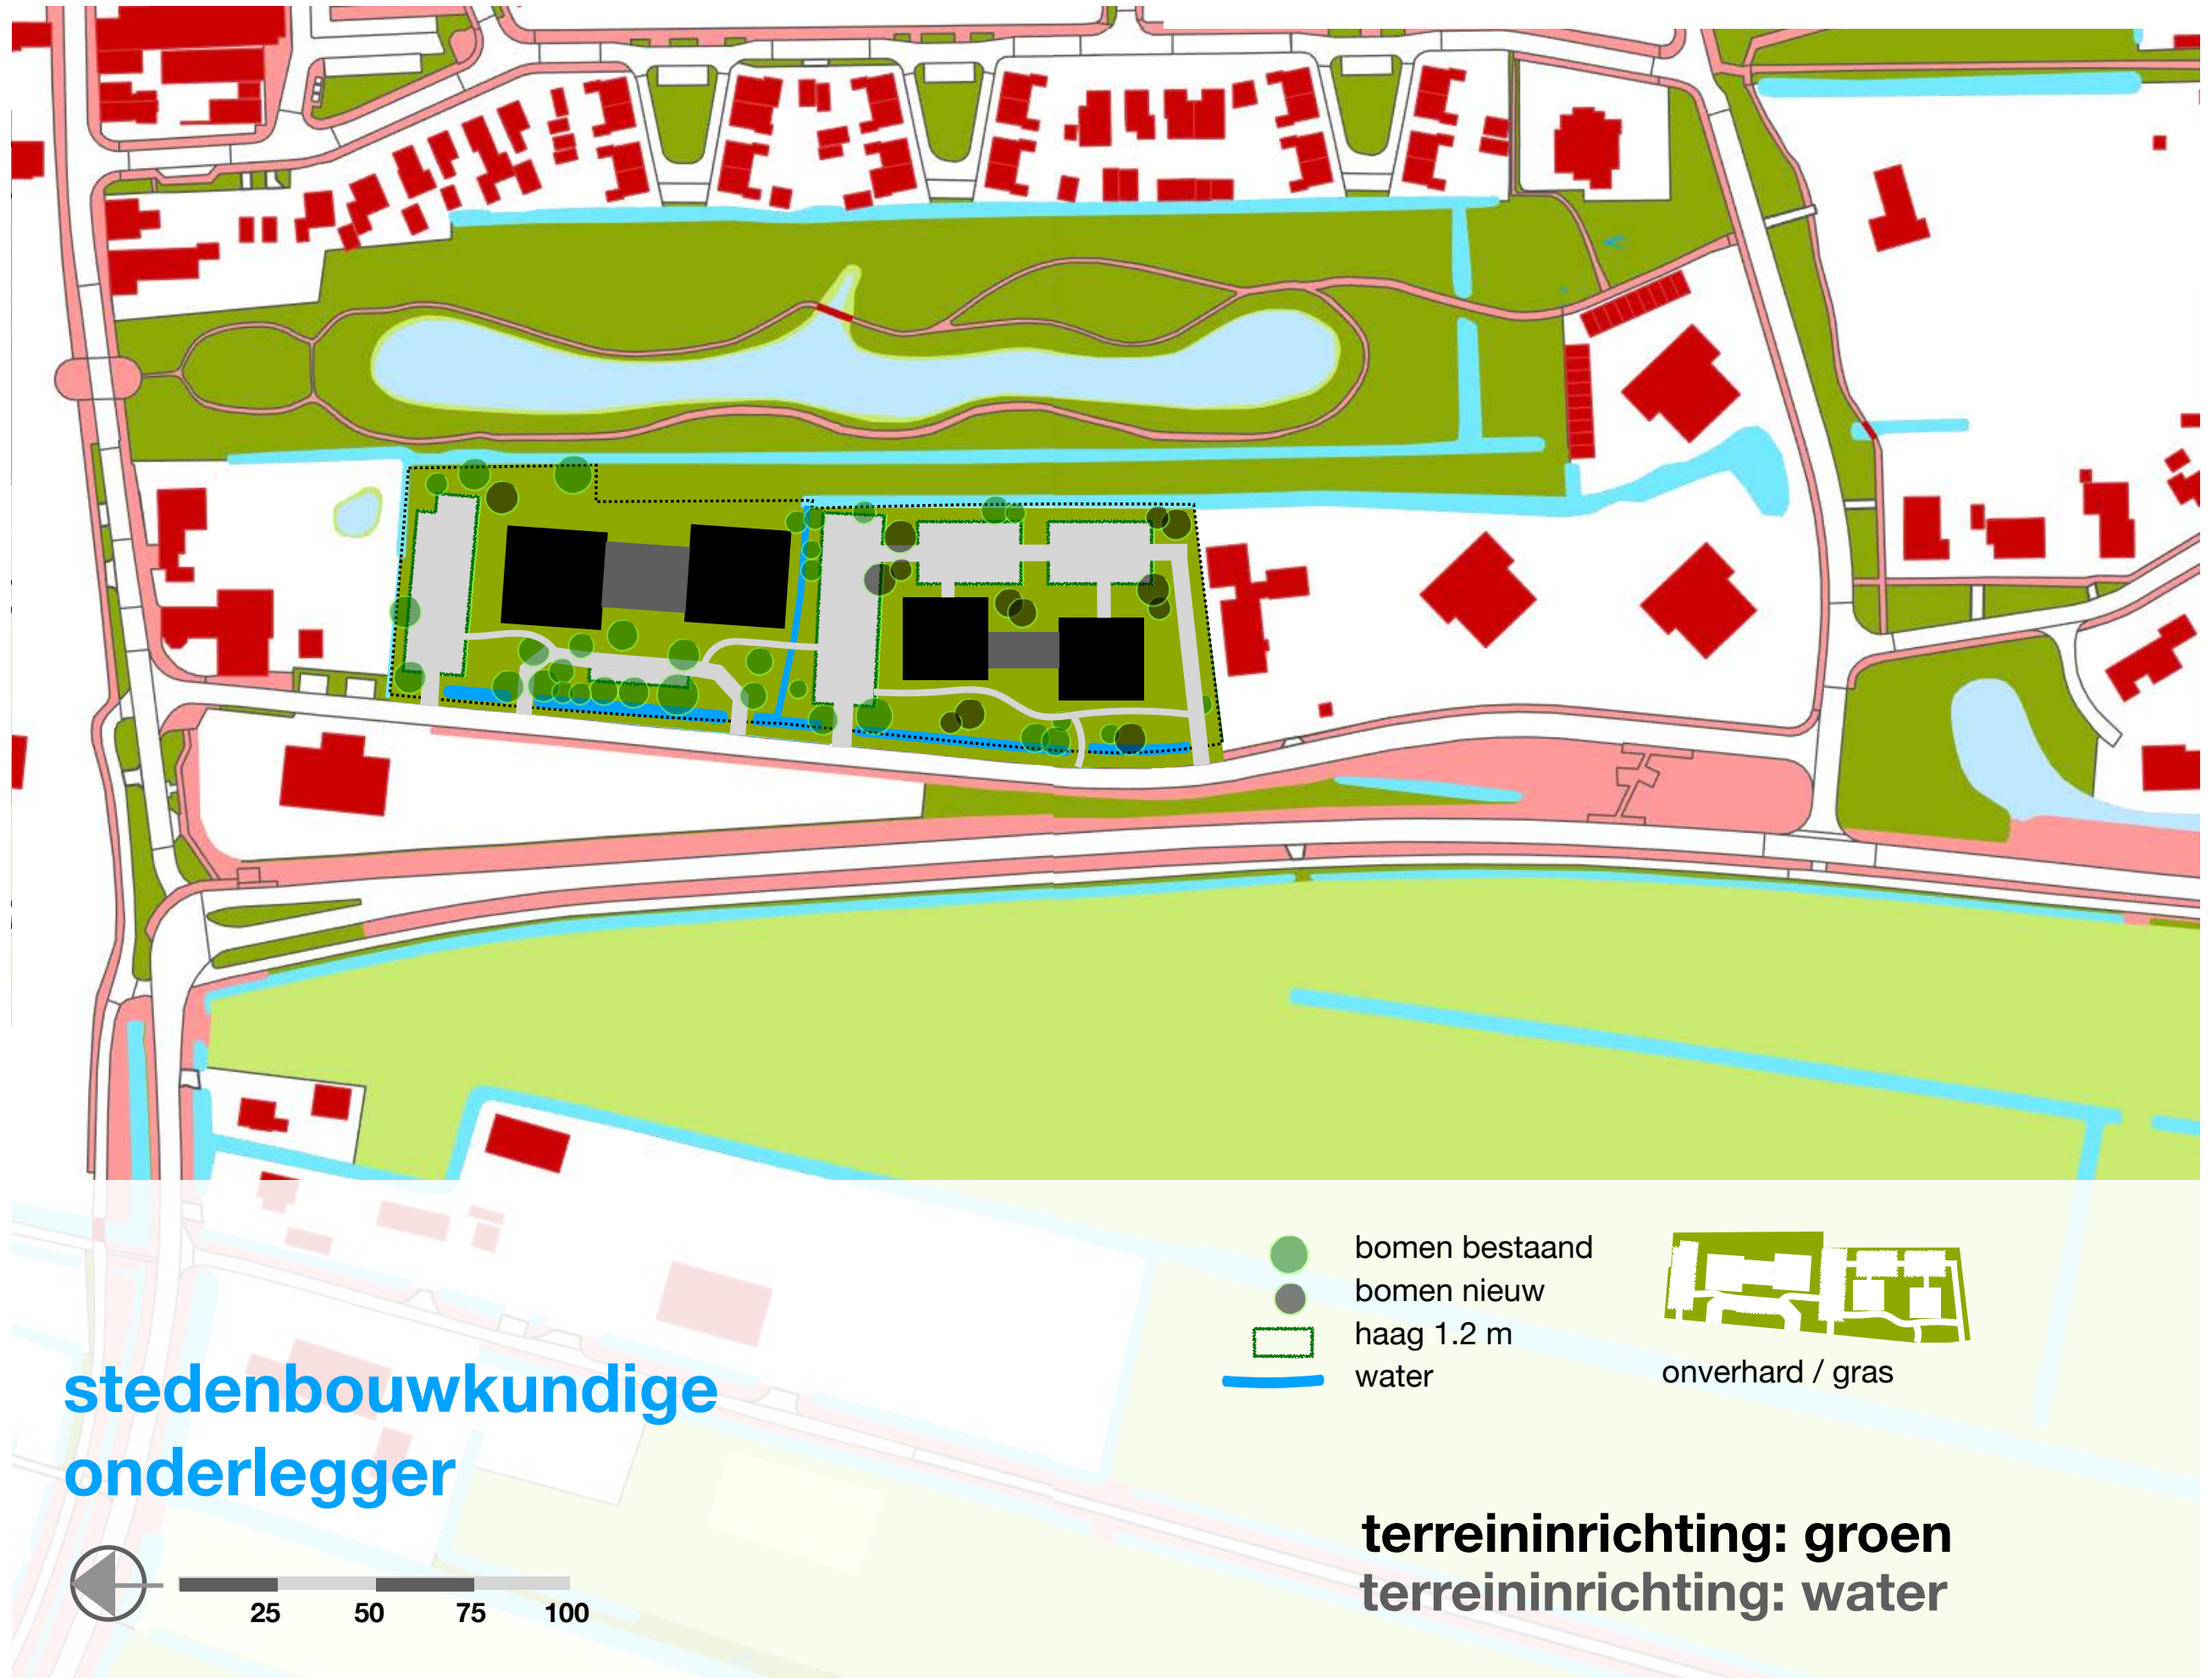

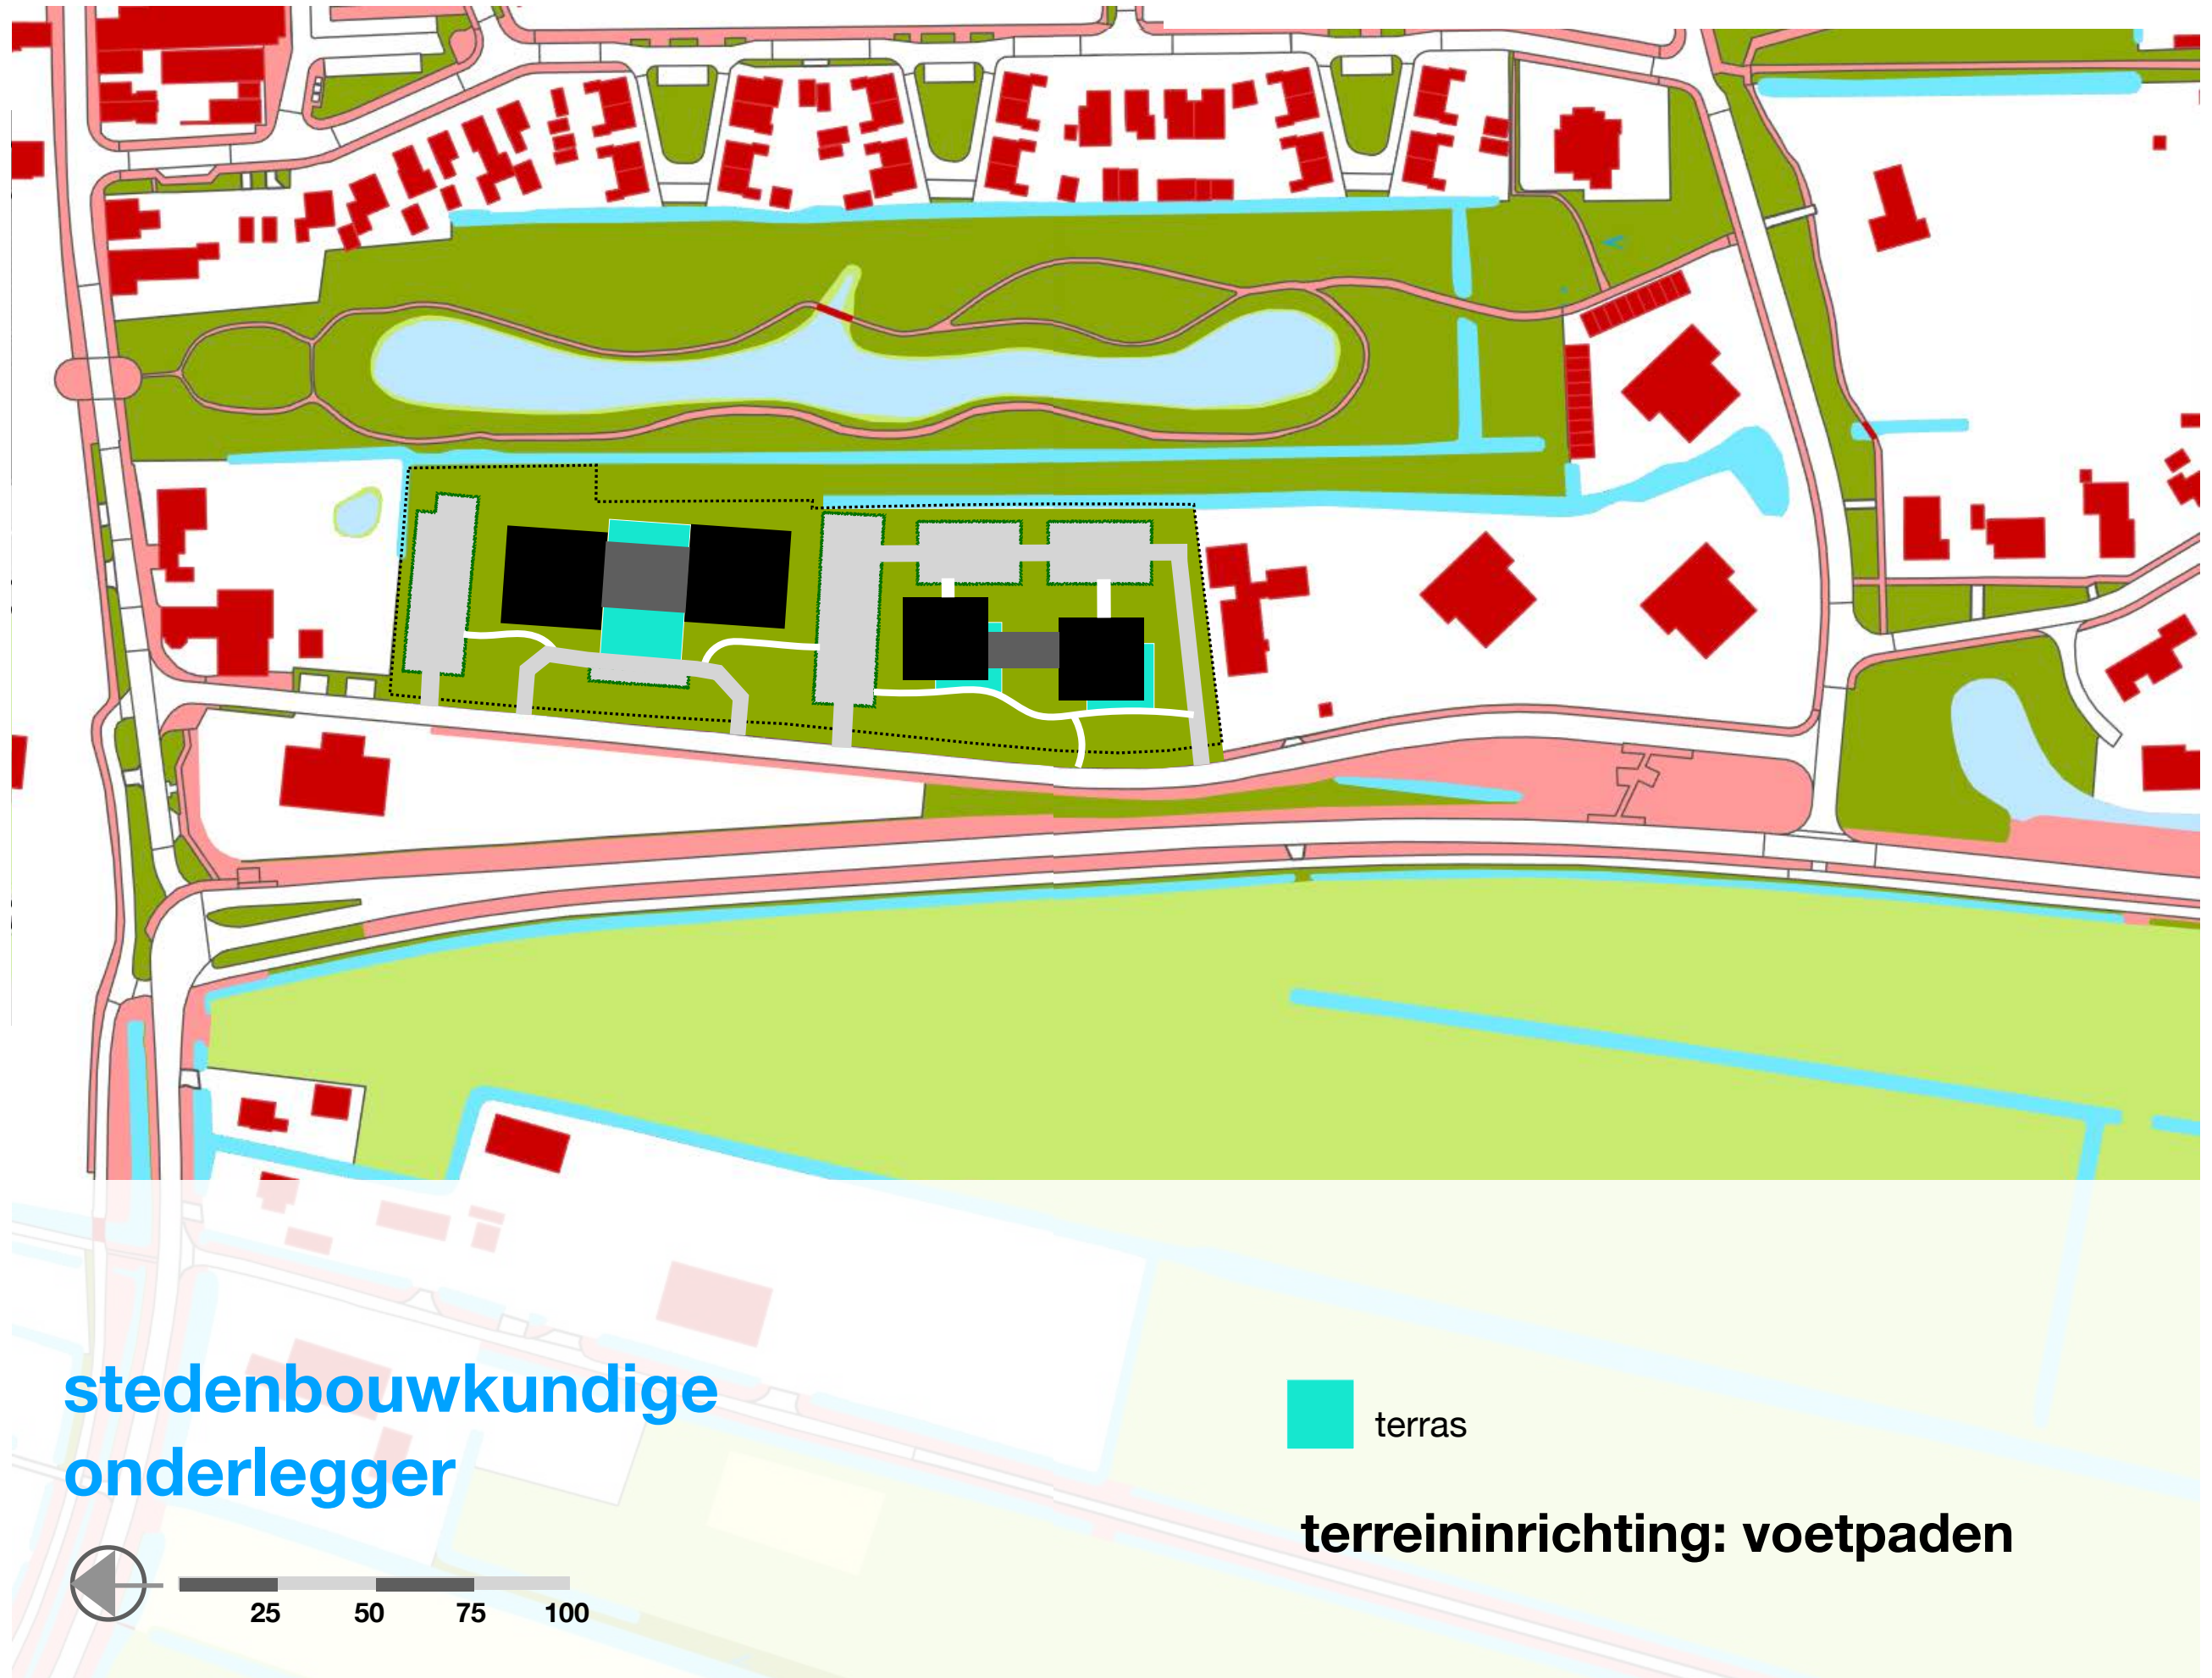

stedebouwkundige onderlegger



25 50 75 100



bebouwingscontour bepaald



bebouwingscontour indicatief




entree



parkeerplaatsen



terras

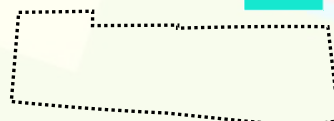

plangebied




bomen bestaand



bomen nieuw



haag 1.2 m

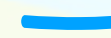

water



voetpad



onverhard / gras

stedebouwkundige onderlegger

