



grens van inrichting

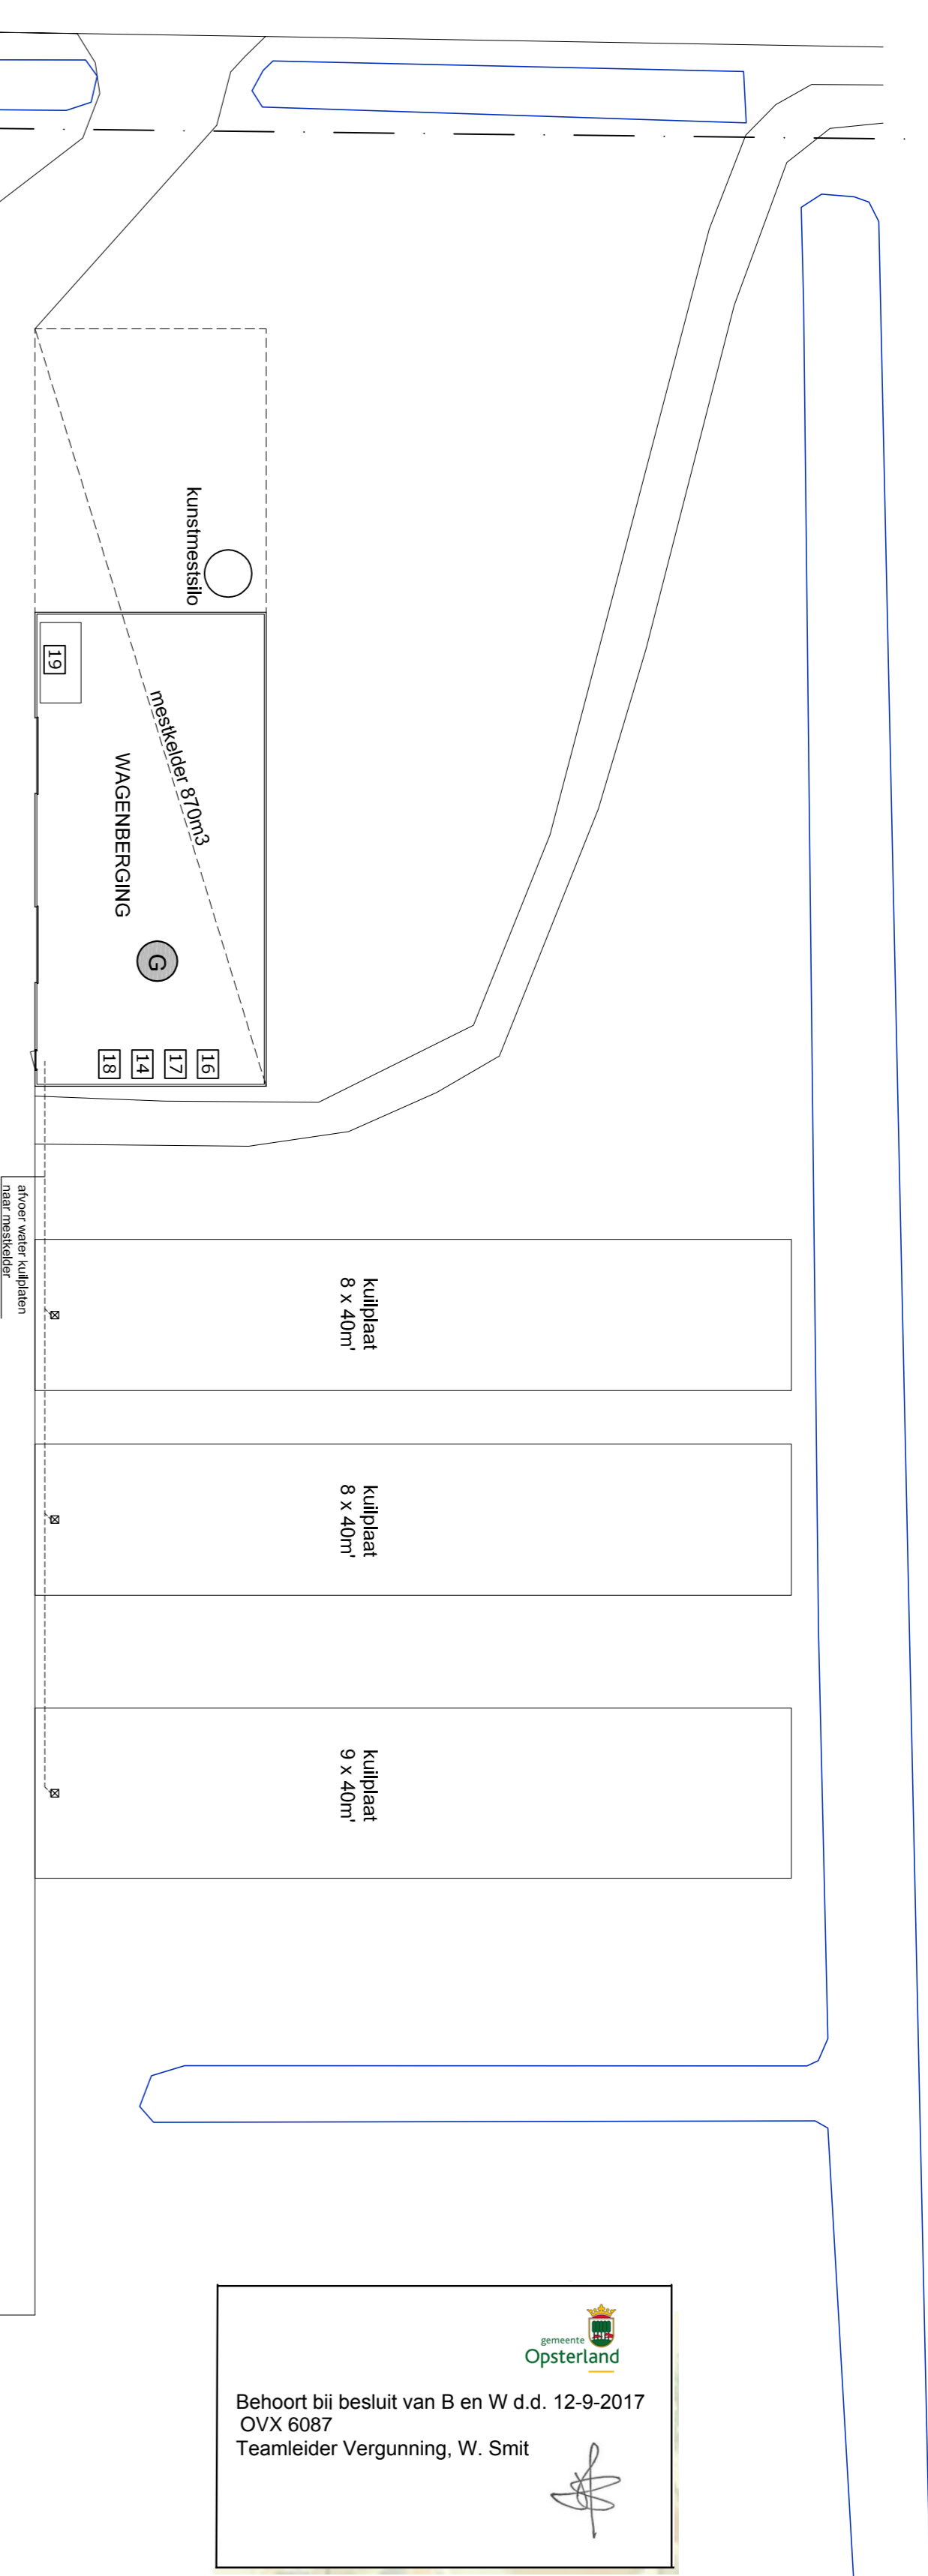


Behoort bij besluit van B en W d.d. 12-9-2017
OVX 6087
Teamleider Vergunning, W. Smit

grens van inrichting

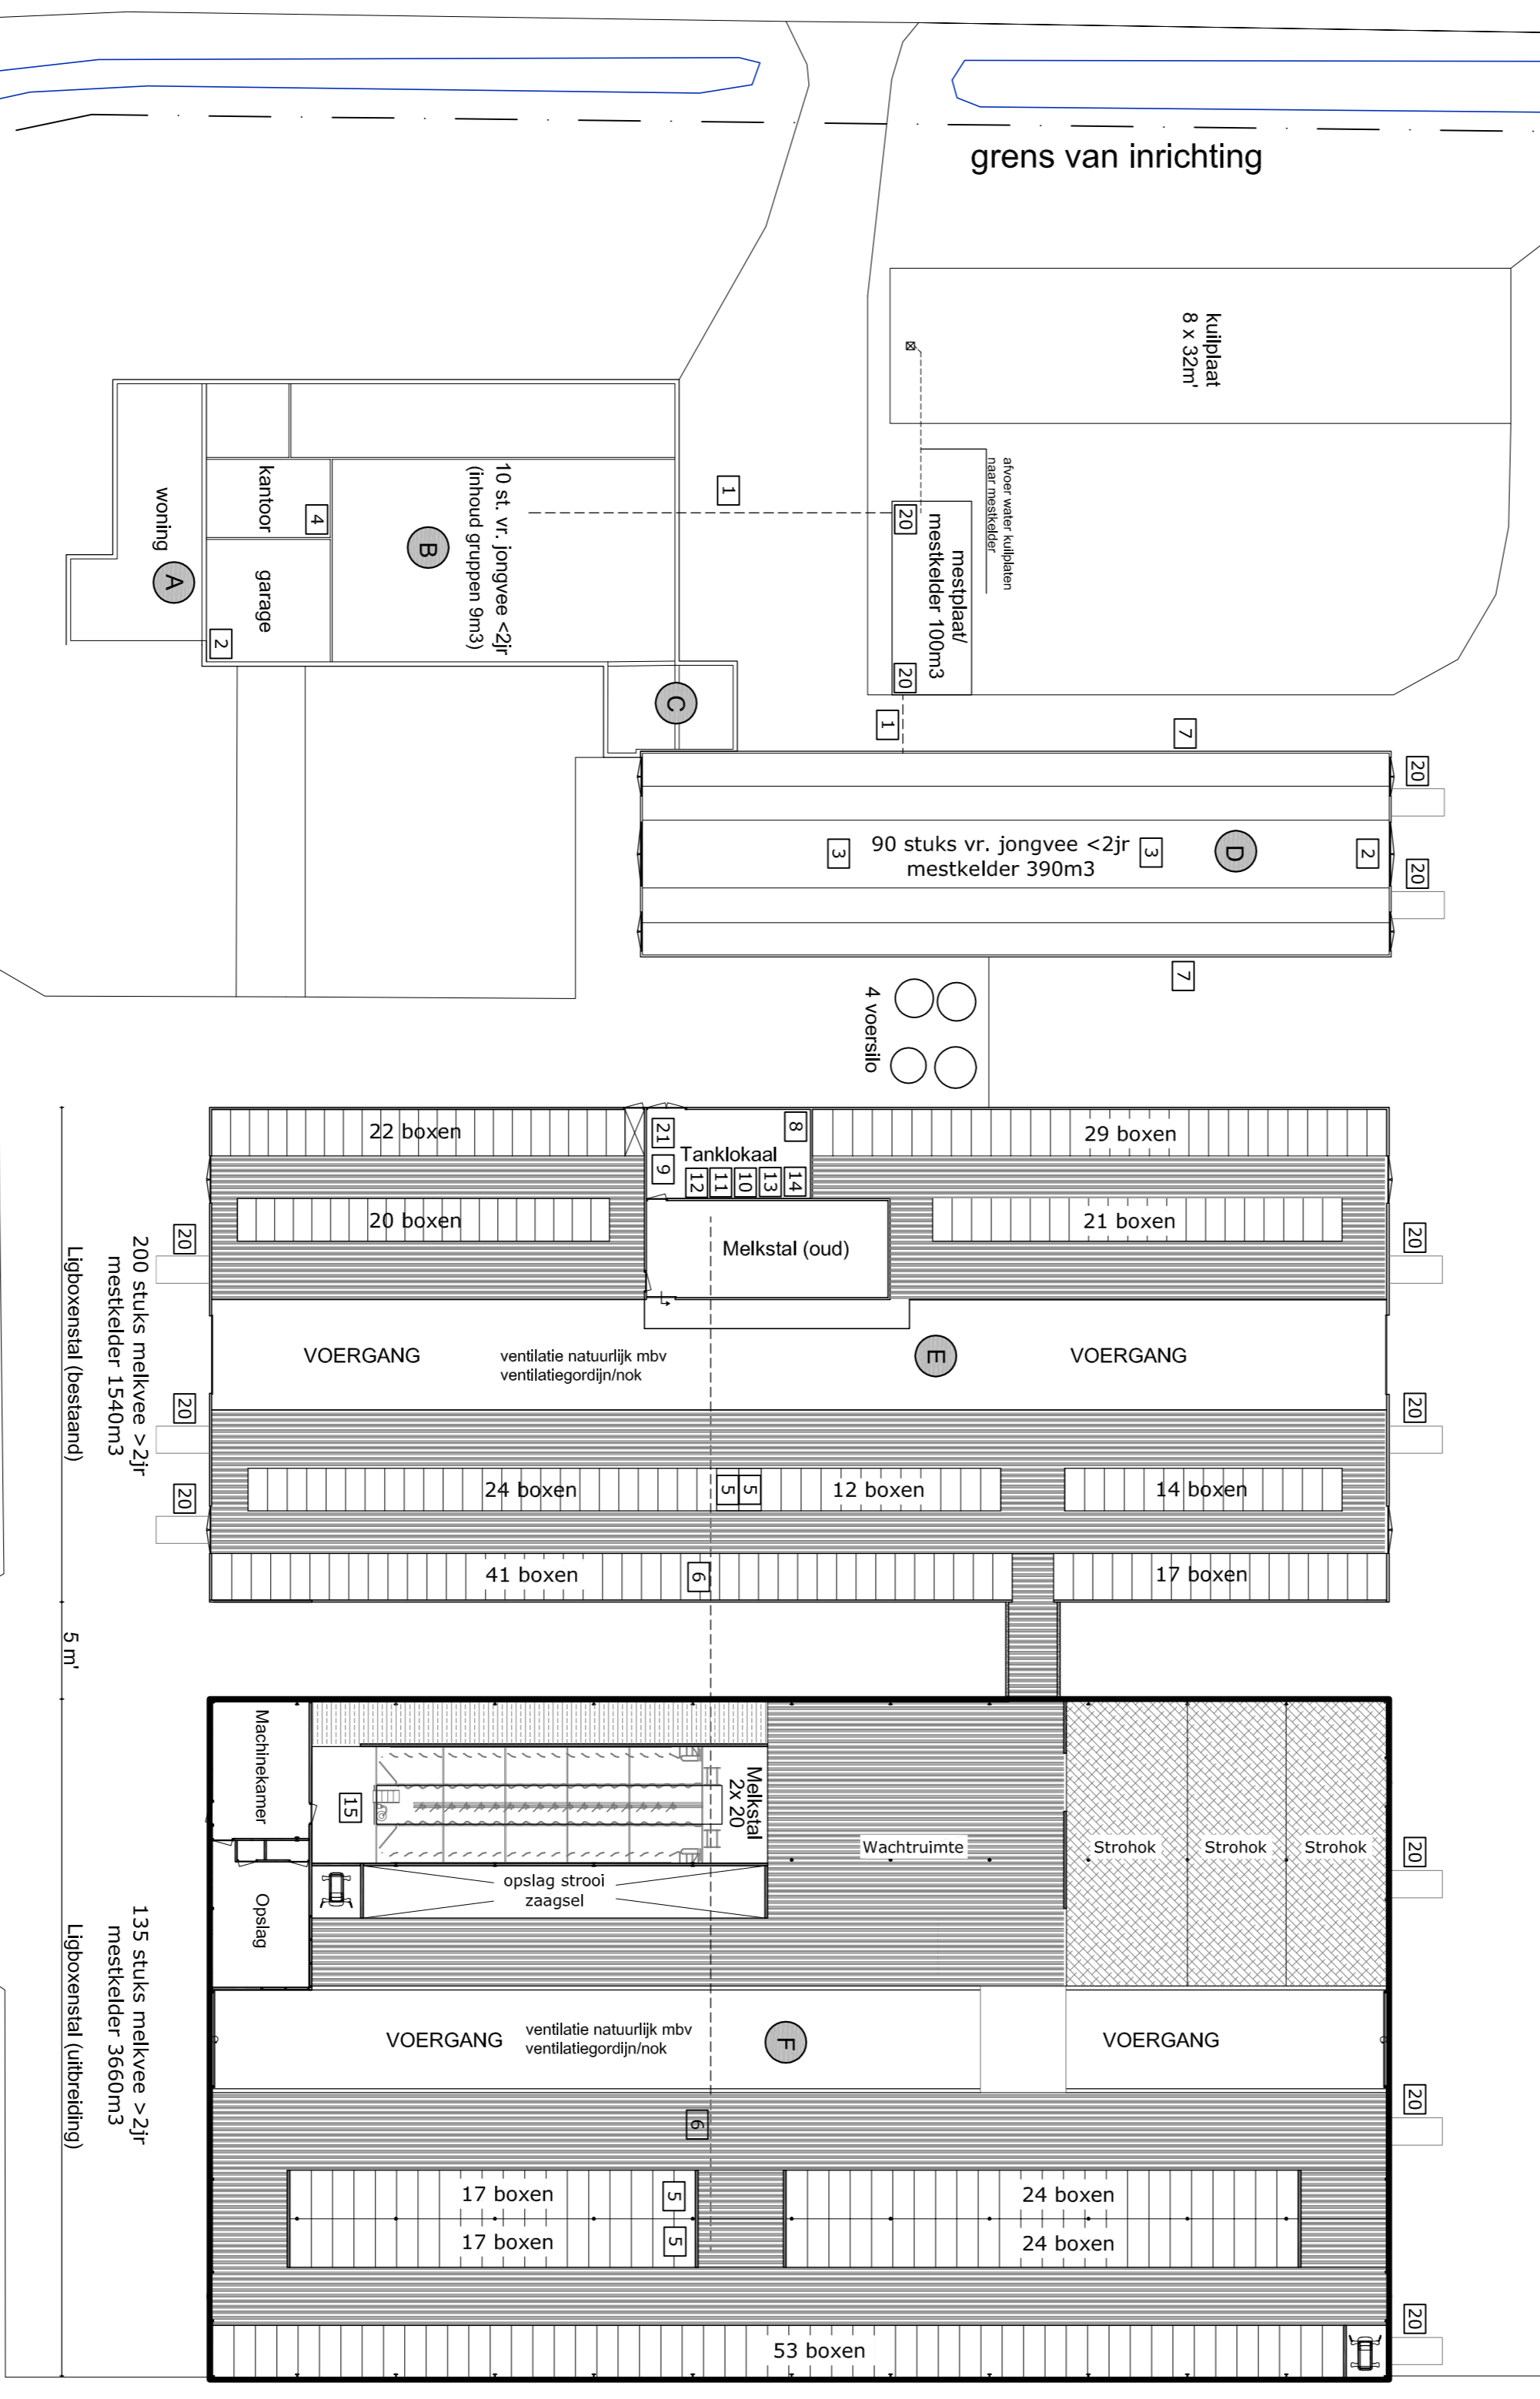


grens van inrichting


grens van inrichting

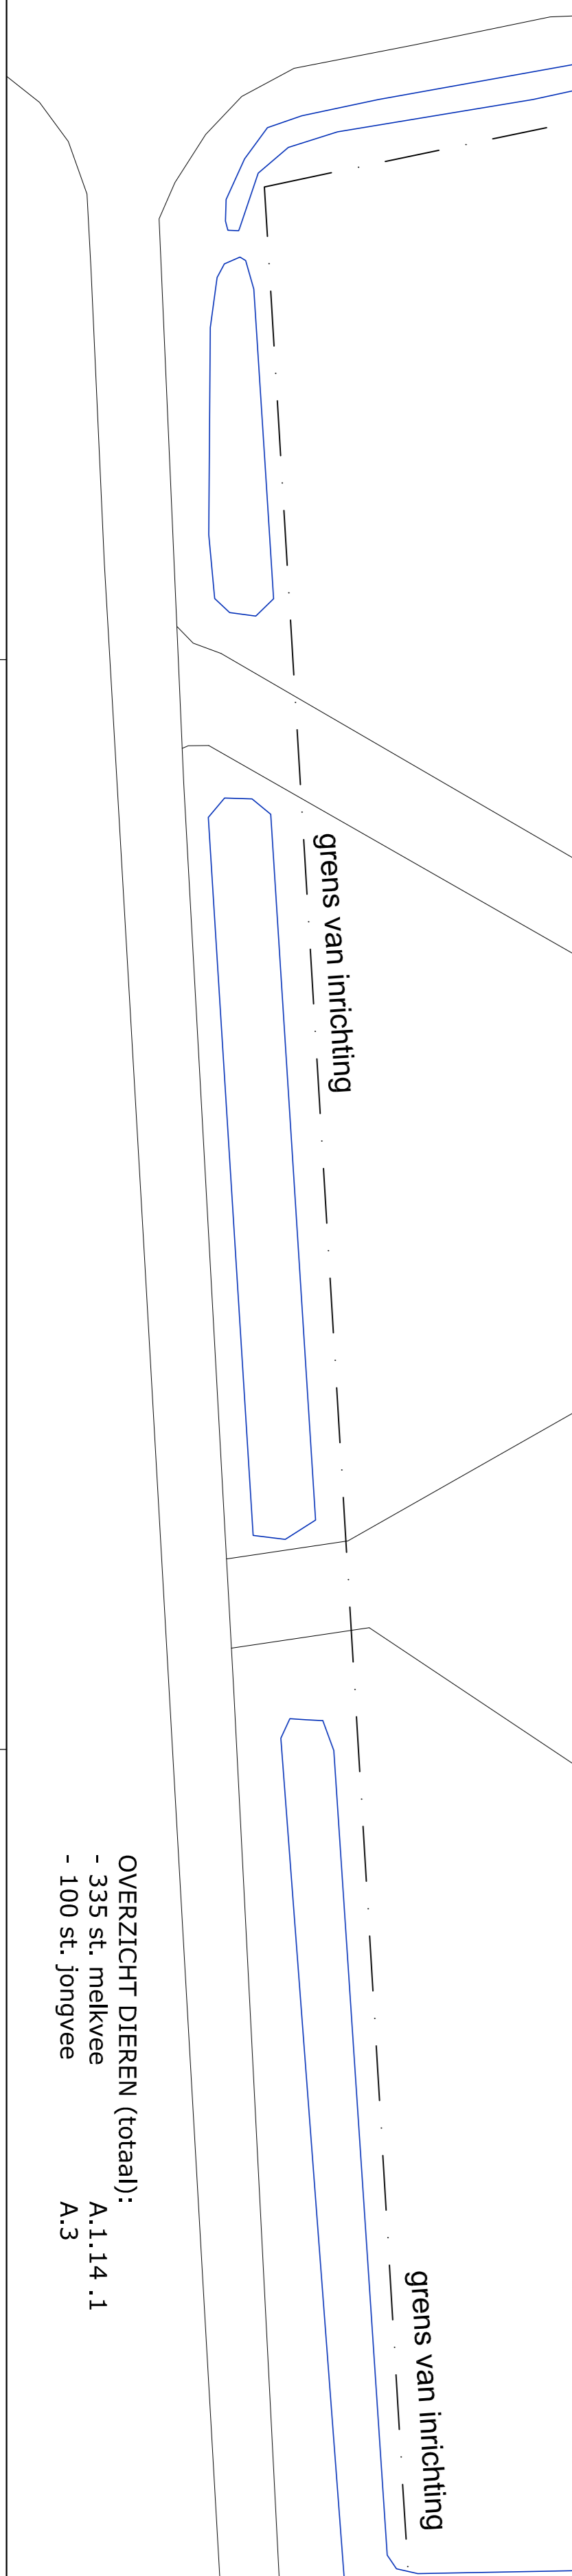

grens van inrichting

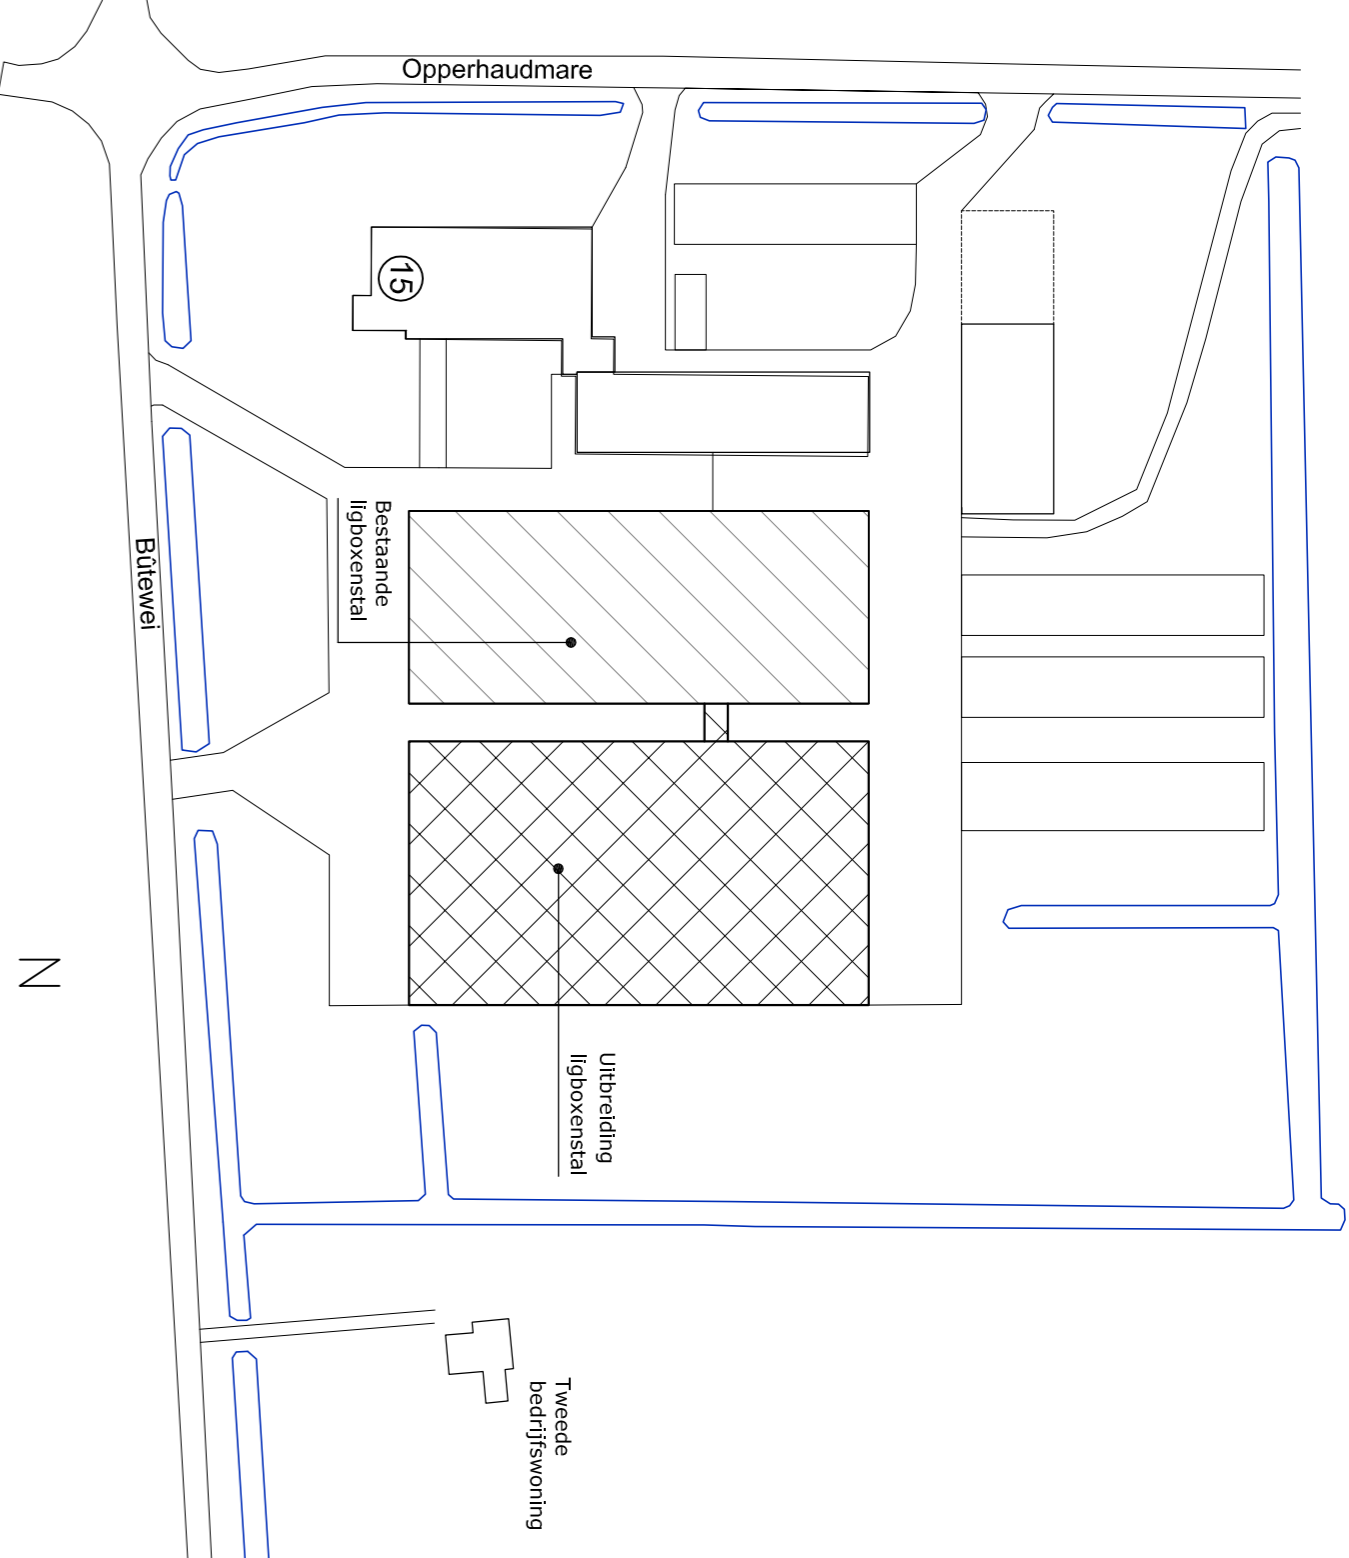

Schaal 1:1000
Kadastrale gemeente URETERP
Sectie E
Parceel 01634
Adres Bultewei 15
9247 WL Ureterp

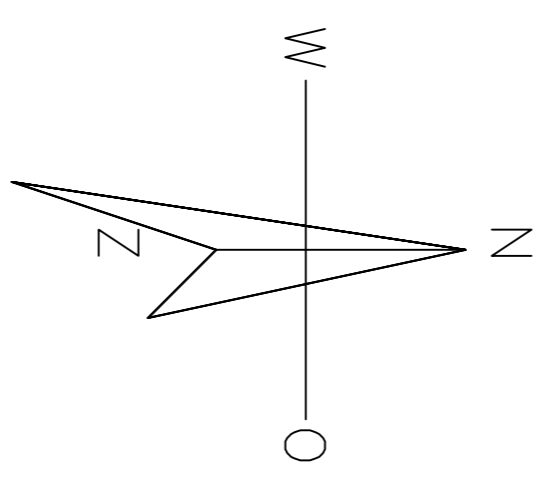


Nr.	installatie	vermogen
1	Meststeking	0,8pk
2	ventilator	0,35pk
3	ventilator	0,35pk
PROJECT: **Uitbreiding ligboxenstal**
Onderaannemer: **Milieukenning**
FASE: **Bouwaanvaag**
OPDRACHTGEVER: **Dhr. Uiterterp**
Bultewei 15
9247 WL Ureterp

Formaat: **A1**
Getekend: **P.A.**
Schaal: **1:500/800**

TEKENINGNUMMER: **M.01**
PROFICIËNUMMER: **...**

Datum: **05-03-2015**
Gedrukt: **14-03-2015**

OVERZICHT DIEREN (totaal):
- 335 st. melkvee
- 100 st. jongvee
A.1.14.1
A.3