


begane grond

1903-SO-00 | 1100 | 04-03-2020 | ZuidOostZorg | Bouw 56 appartementen

Dr. Martin Luther Kingsingel 11 | 9203 JC Drachten | 0512 584646 | info@vmz.nl

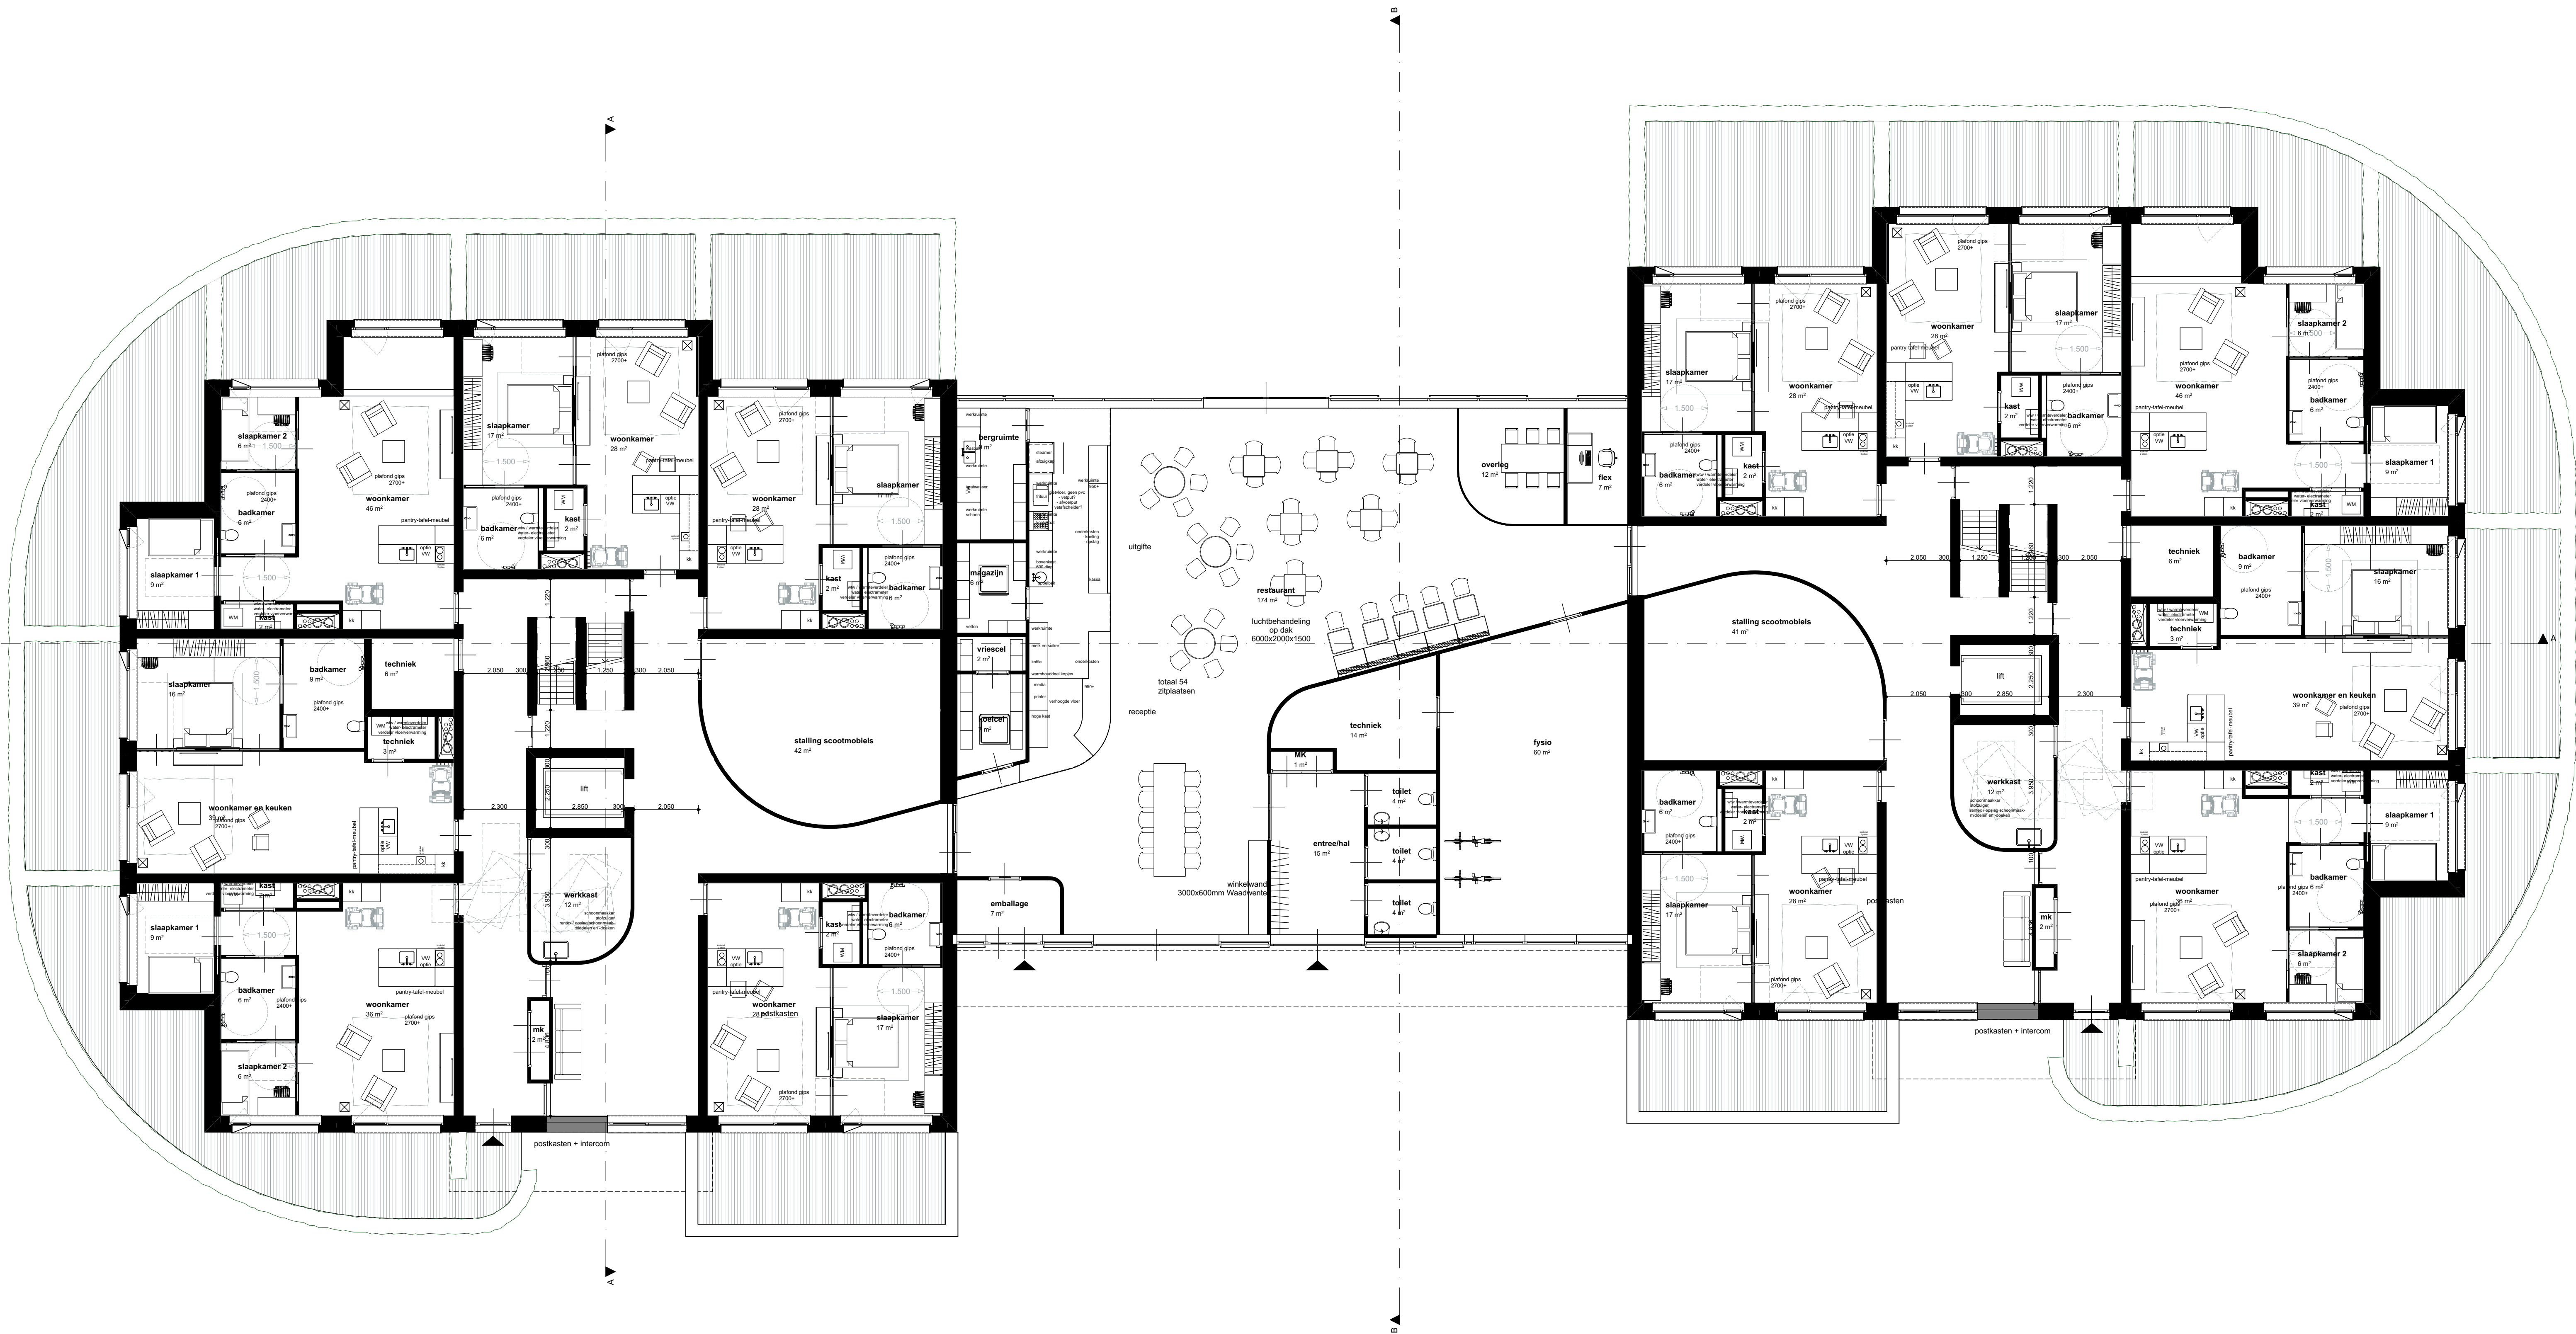







2e verdieping

1903-SO-03 | 1100 | 04-03-2020 | ZuidOostZorg | Bouw 56 appartementen


Dr. Martin Luther Kingsingel 11 | 9203 JC Drachten | 0512 584646 | info@vmeznl

3e verdieping

1903-SO-04 | 1100 | 04-03-2020 | ZuidOostZorg | Bouw 56 appartementen

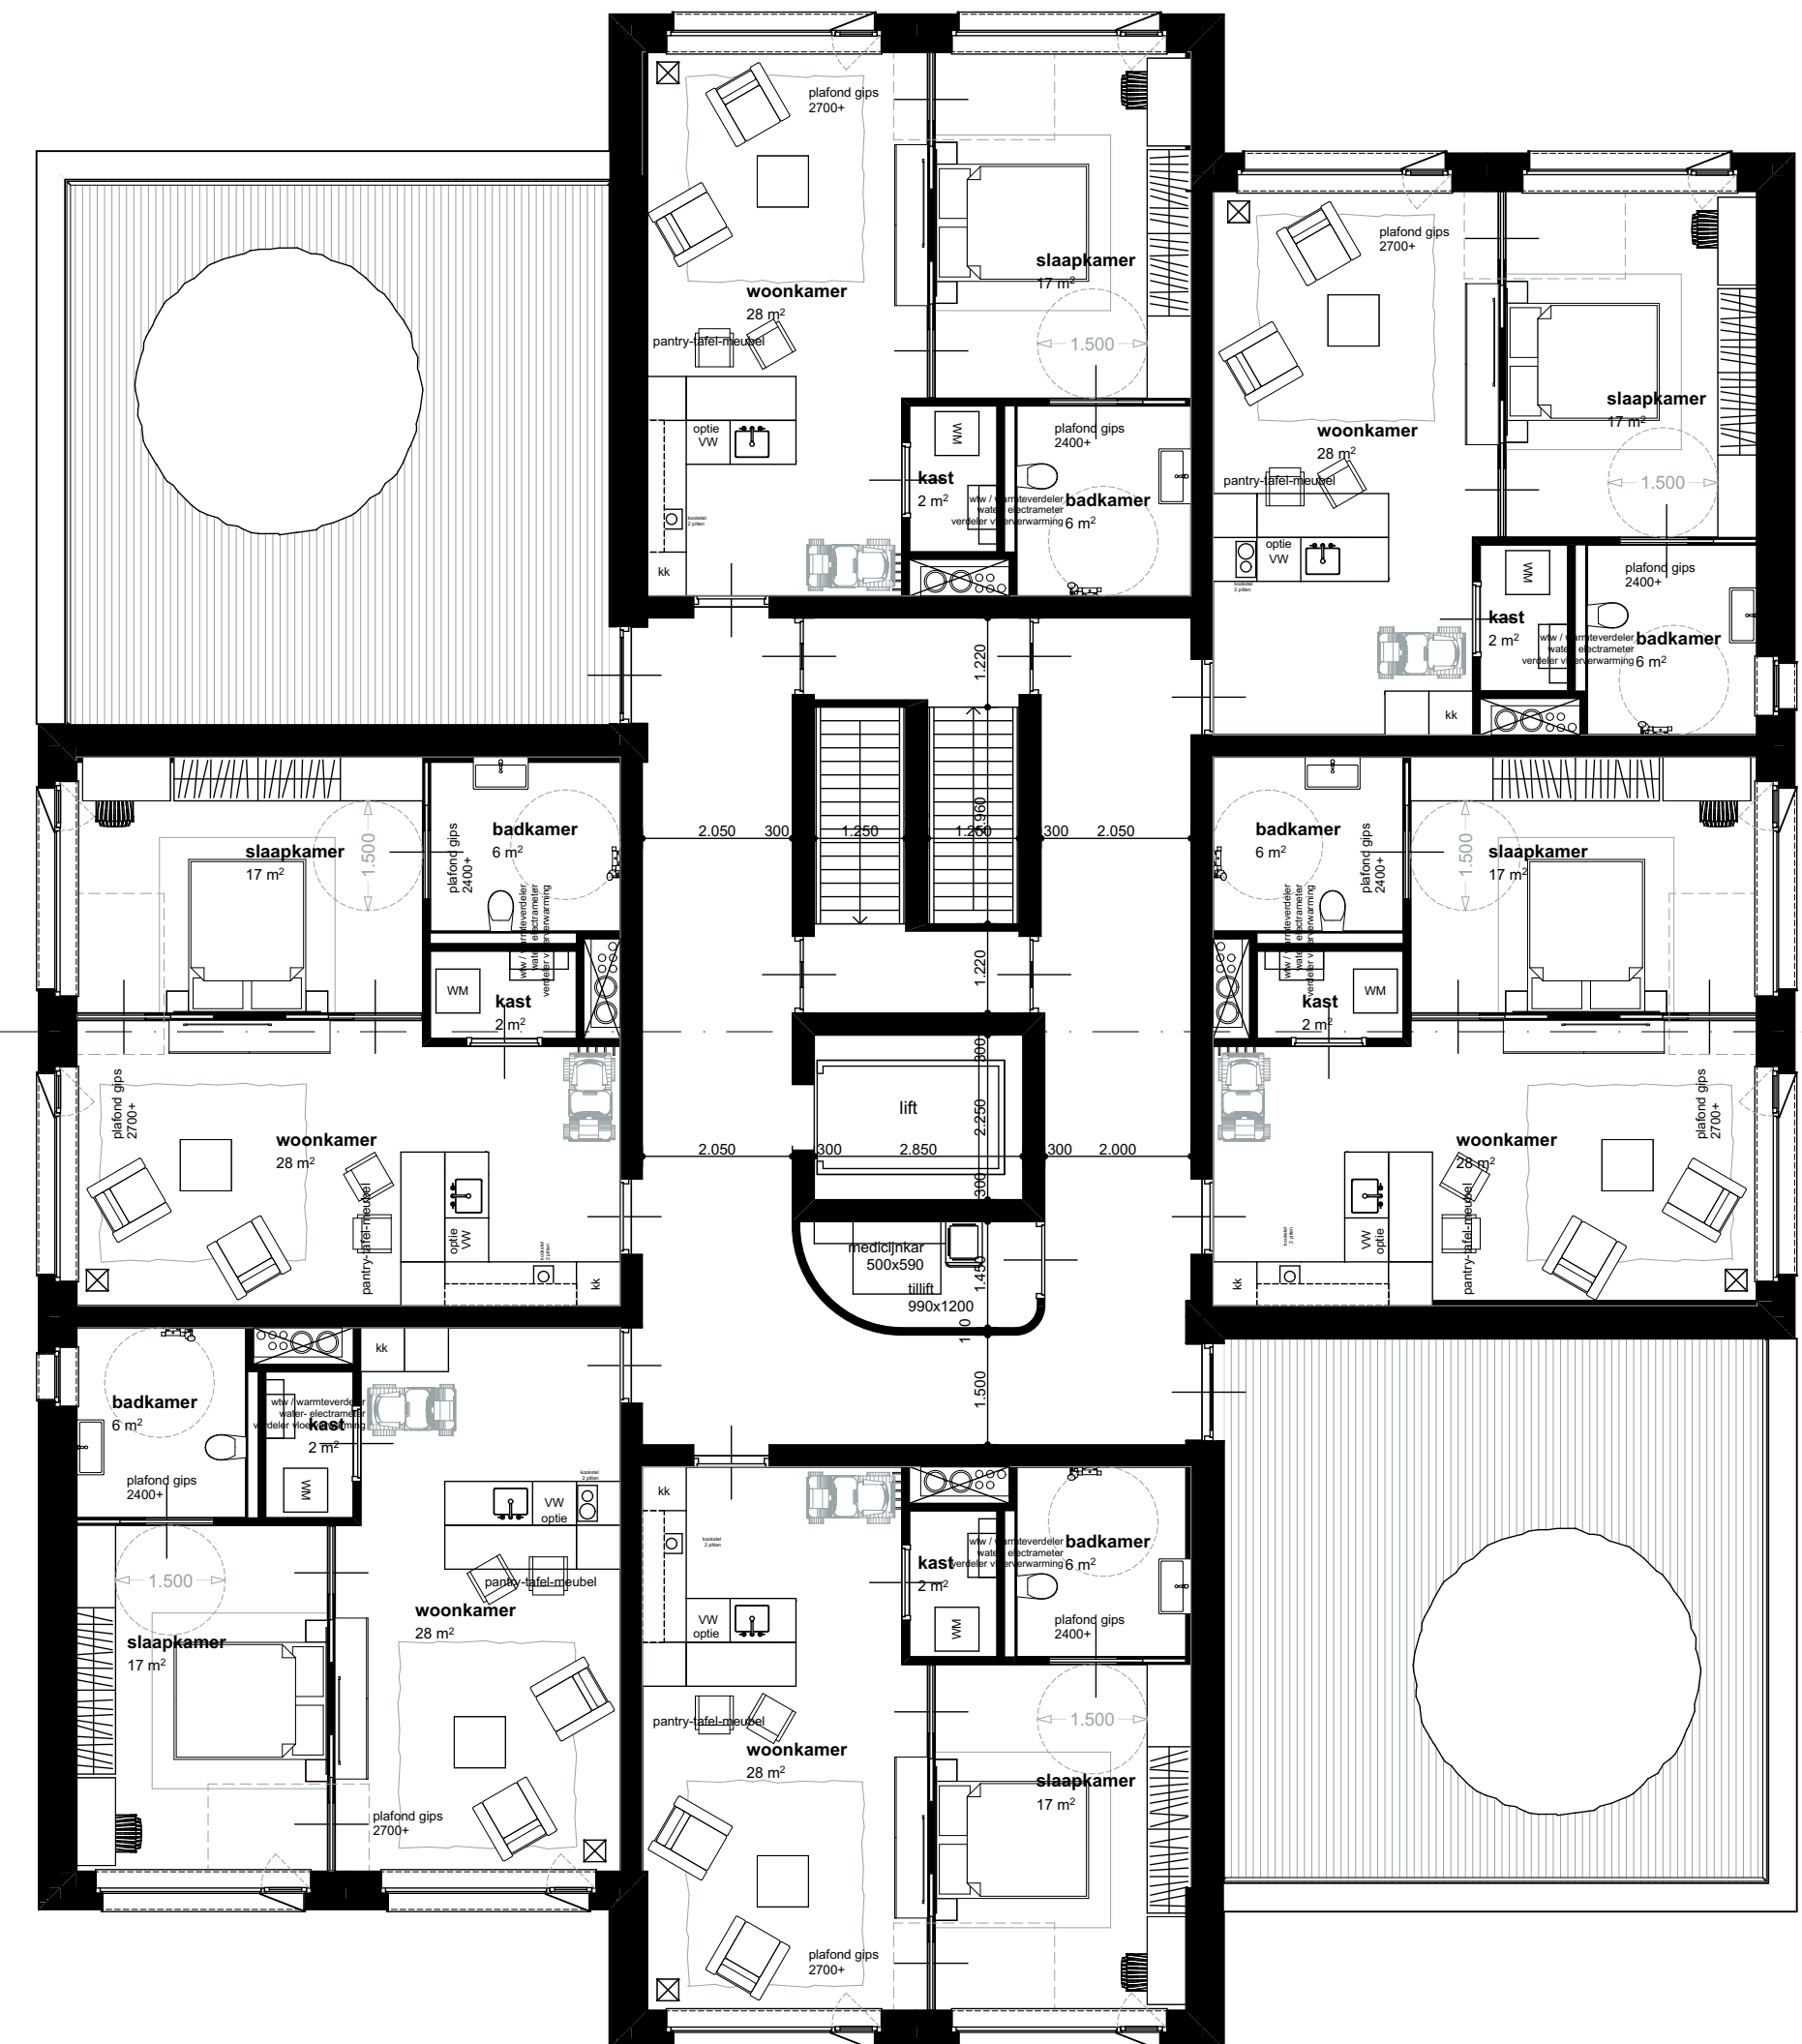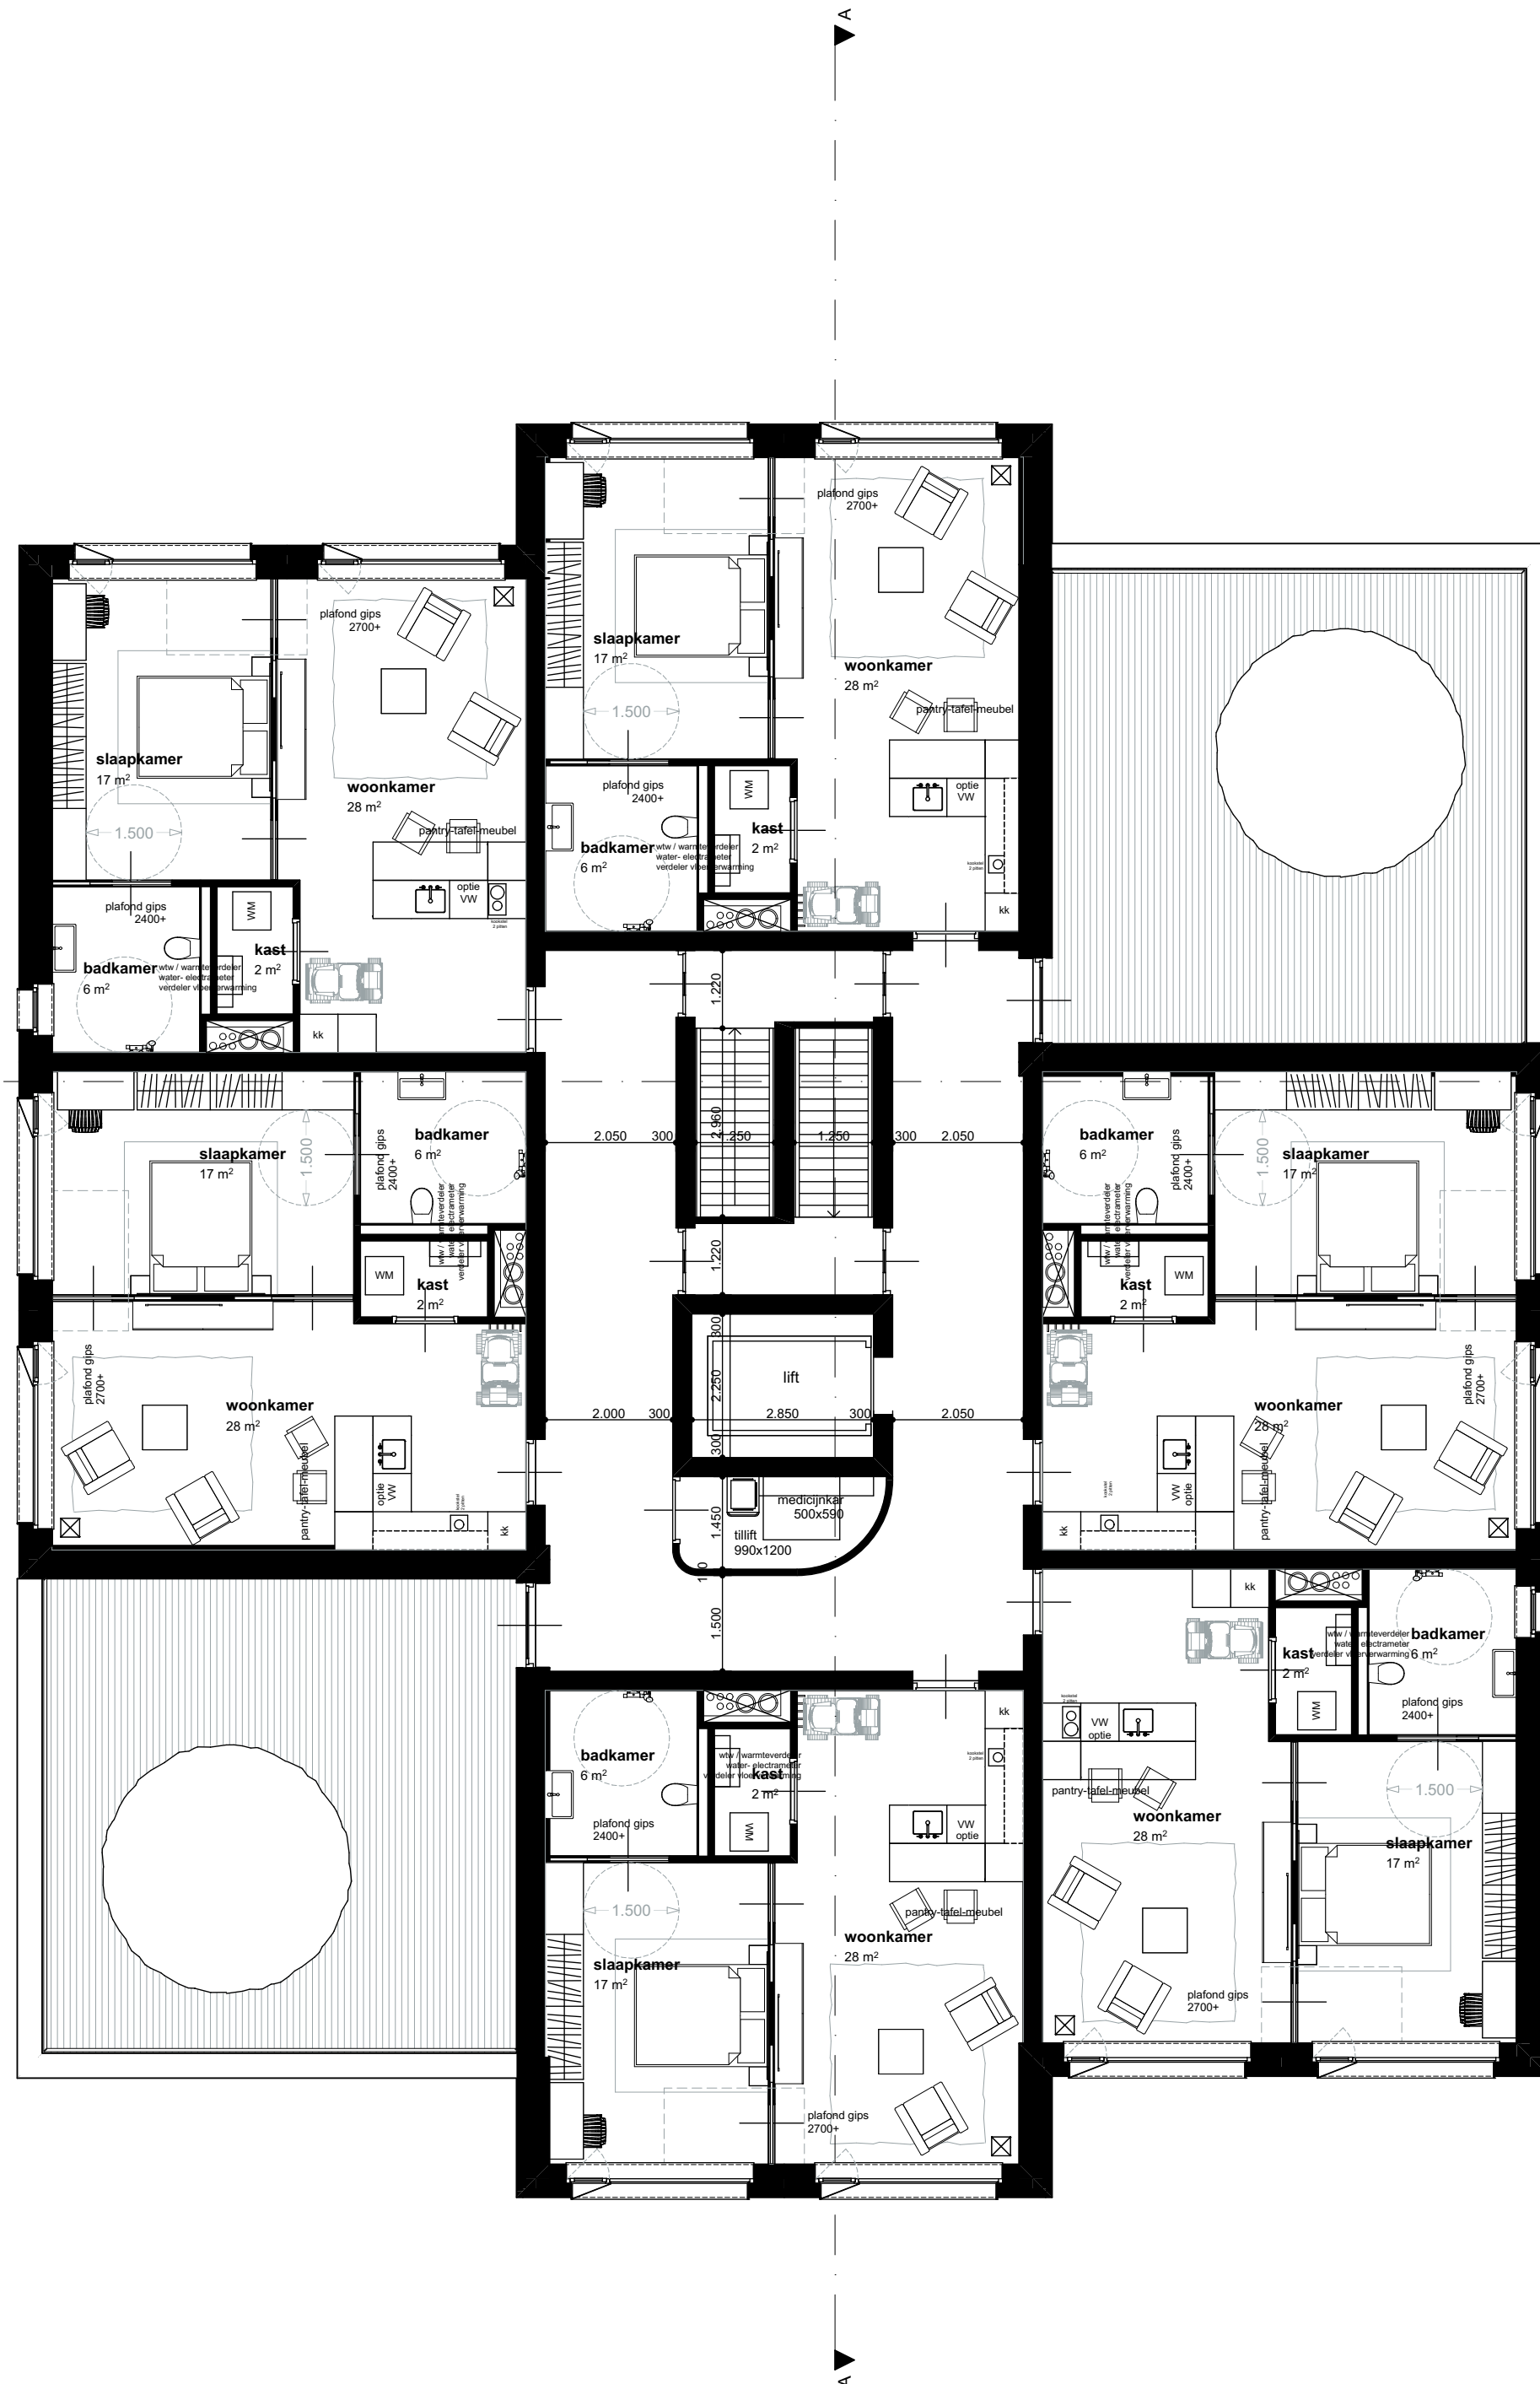



Dr. Martin Luther Kingsingel 11 | 9203 JC Drachten | 0512 584646 | info@vmeznl

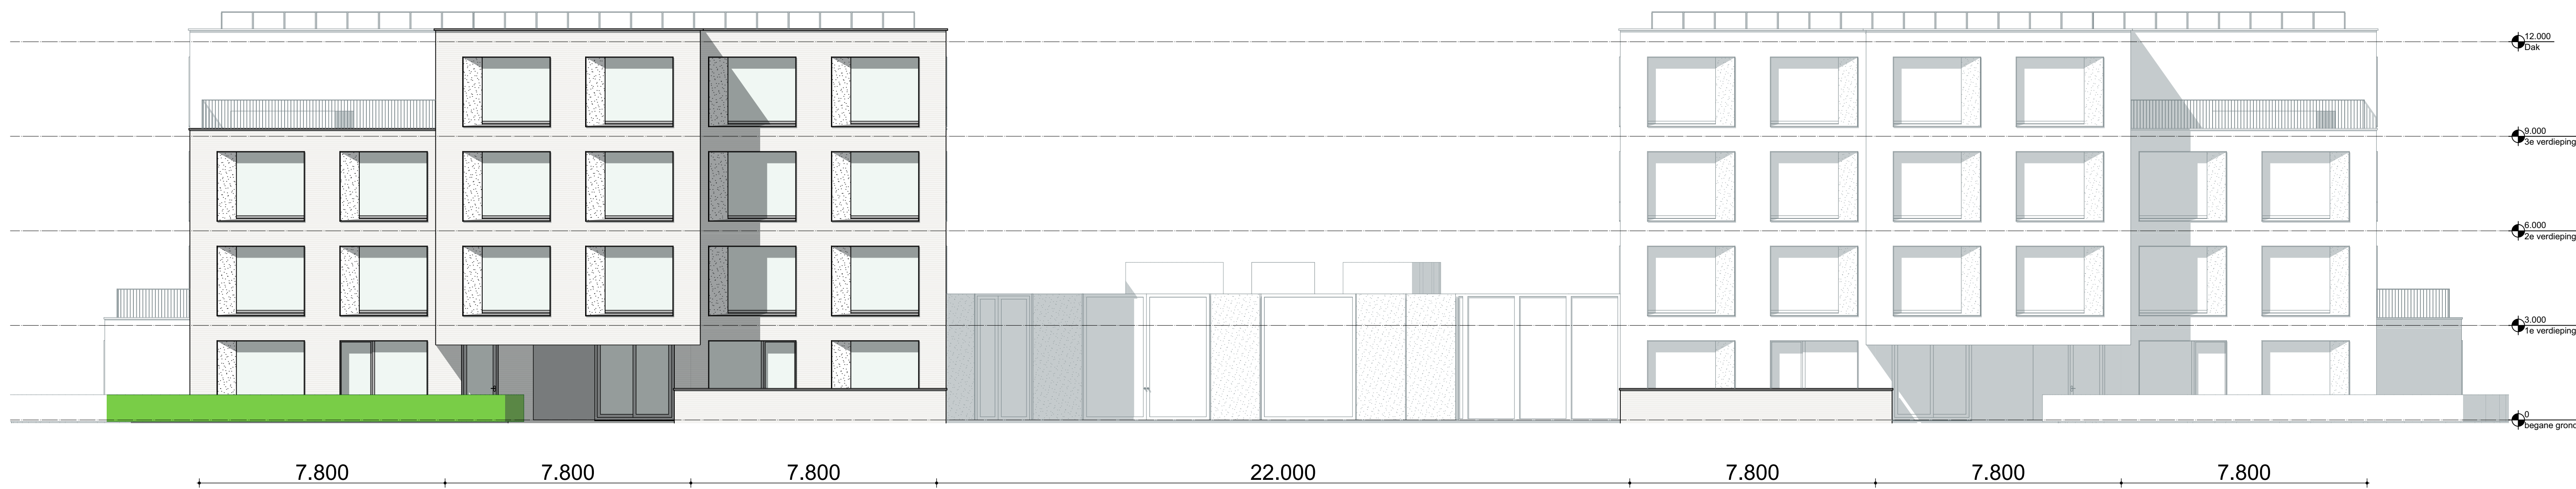

voorgevel

1903-SO-04 | 1:100 | 04-03-2020 | ZuidOostZorg | Bouw 56 appartementen

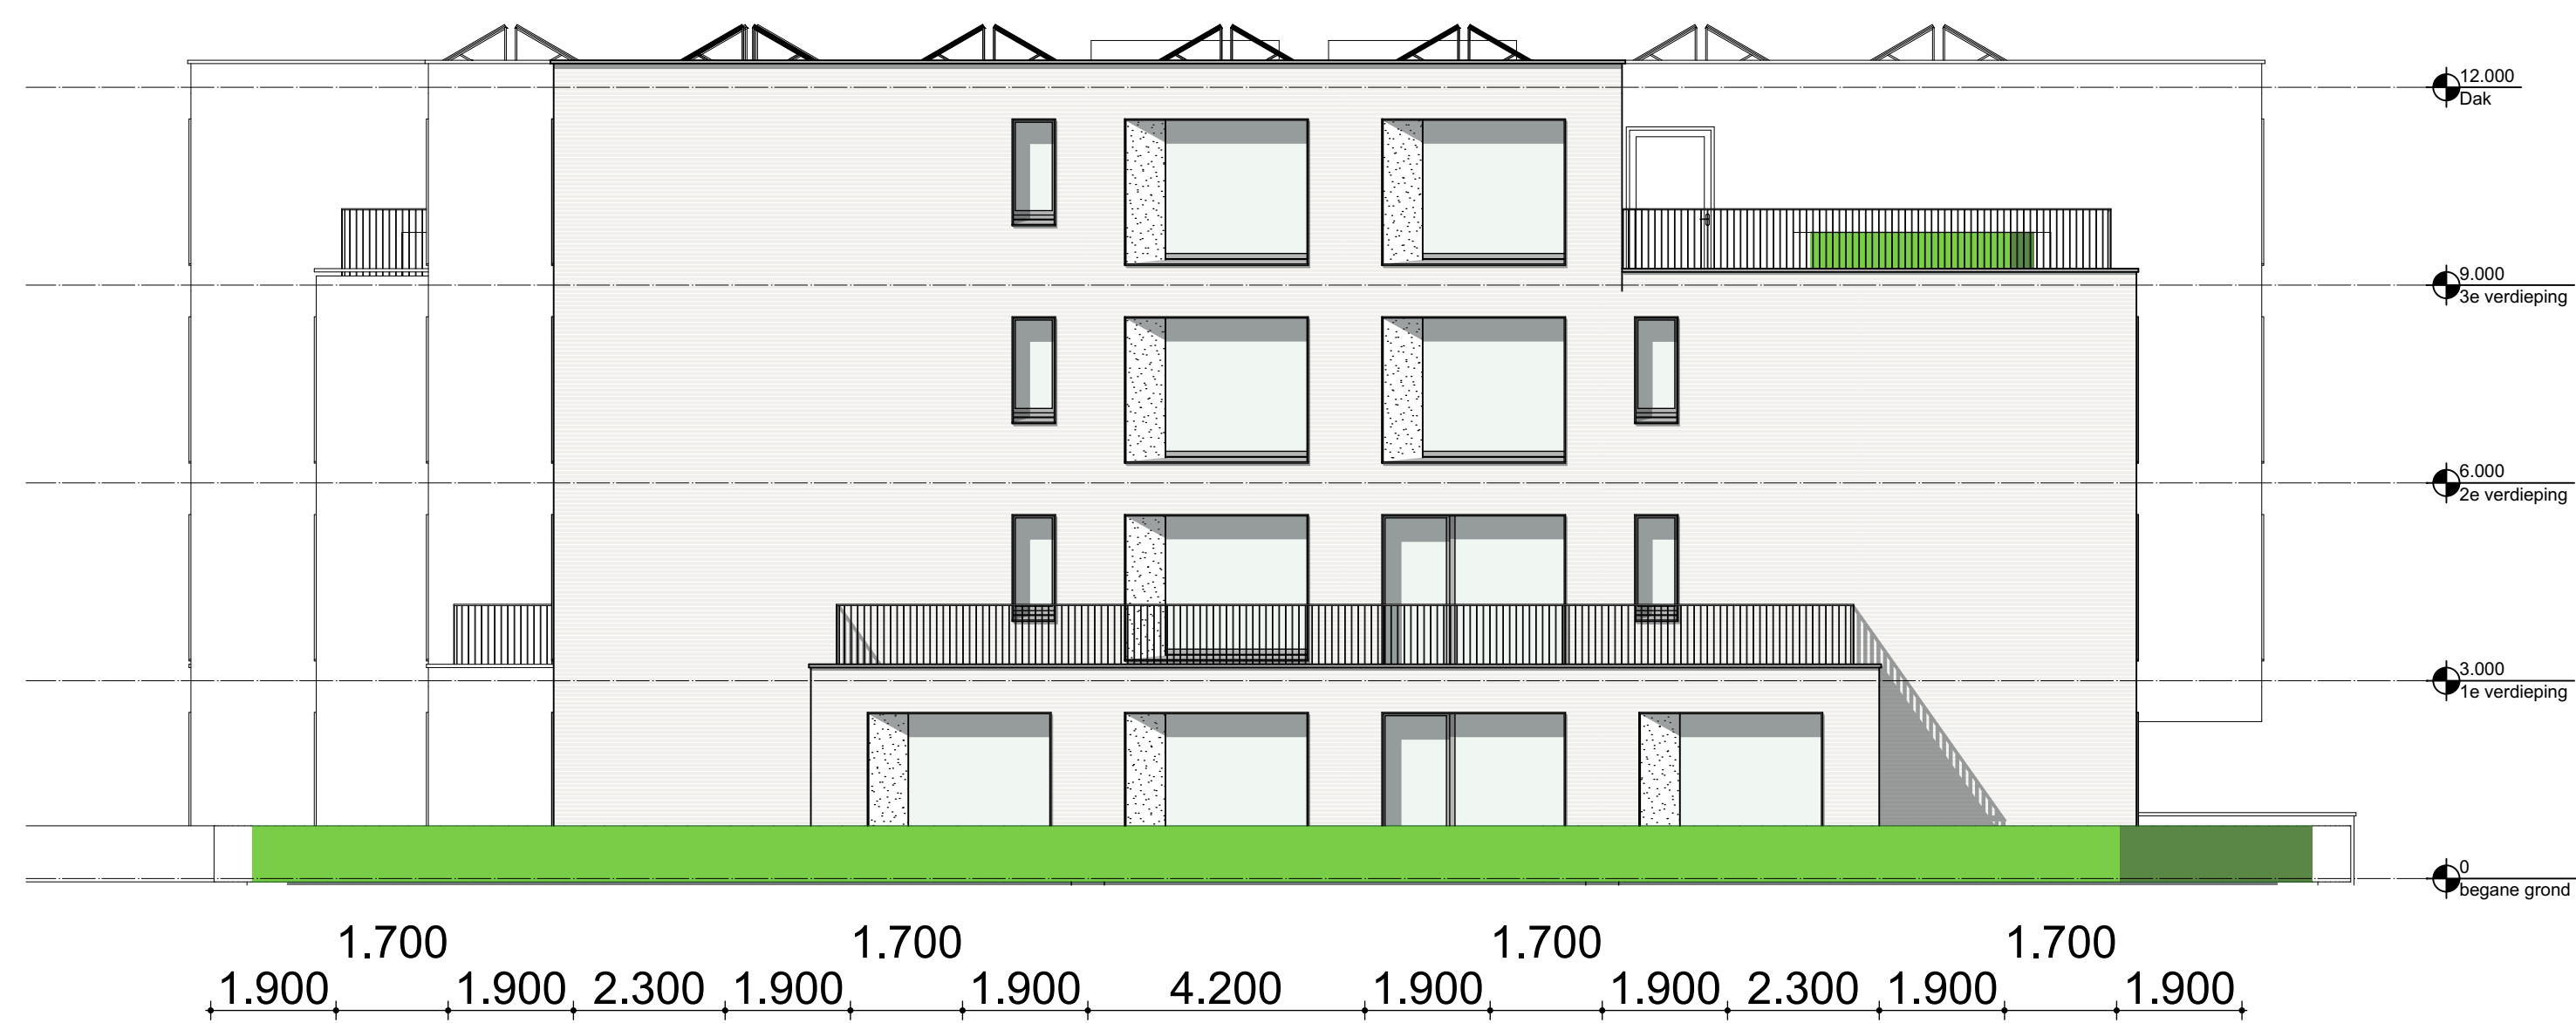

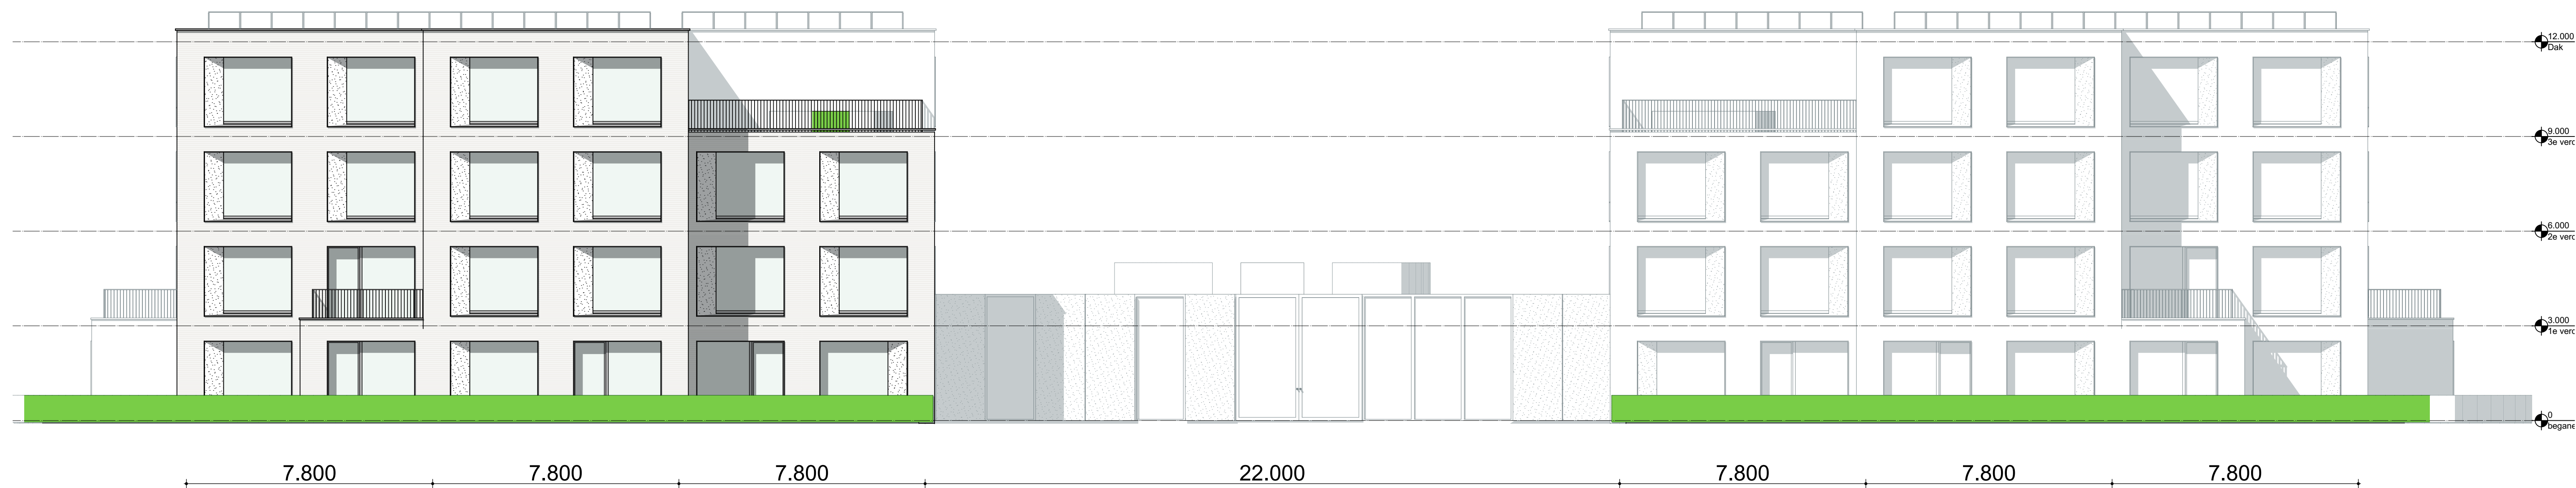


achtergevel


1903-SO-06 | 1:100 | 04-03-2020 | ZuidOostZorg | Bouw 56 appartementen

Dr. Martin Luther Kingsingel 11 | 9203 JC Drachten | 0512 584646 | info@vmeznl



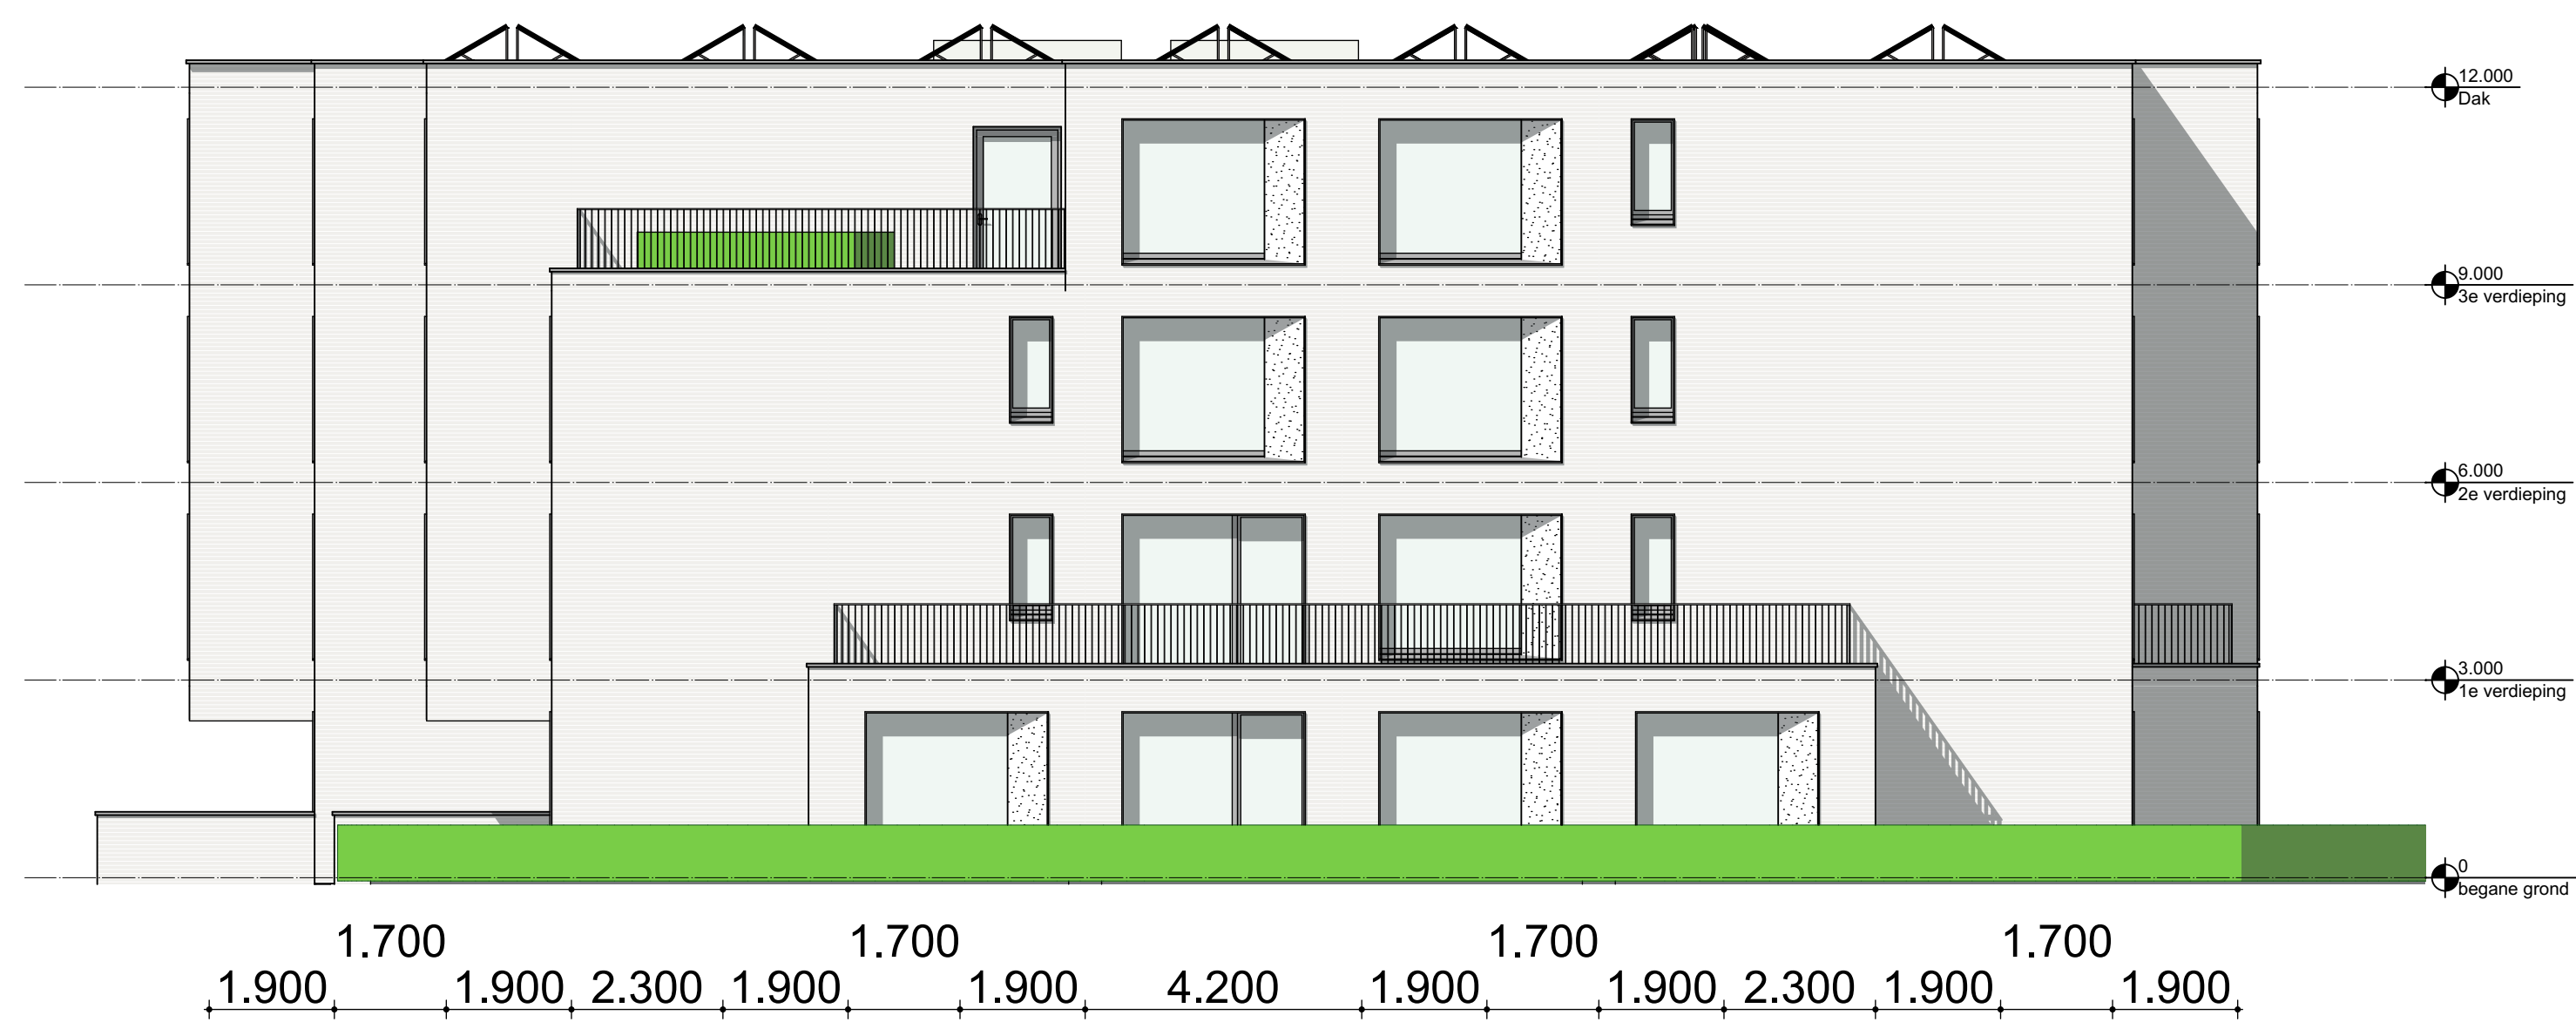

rechtergevel

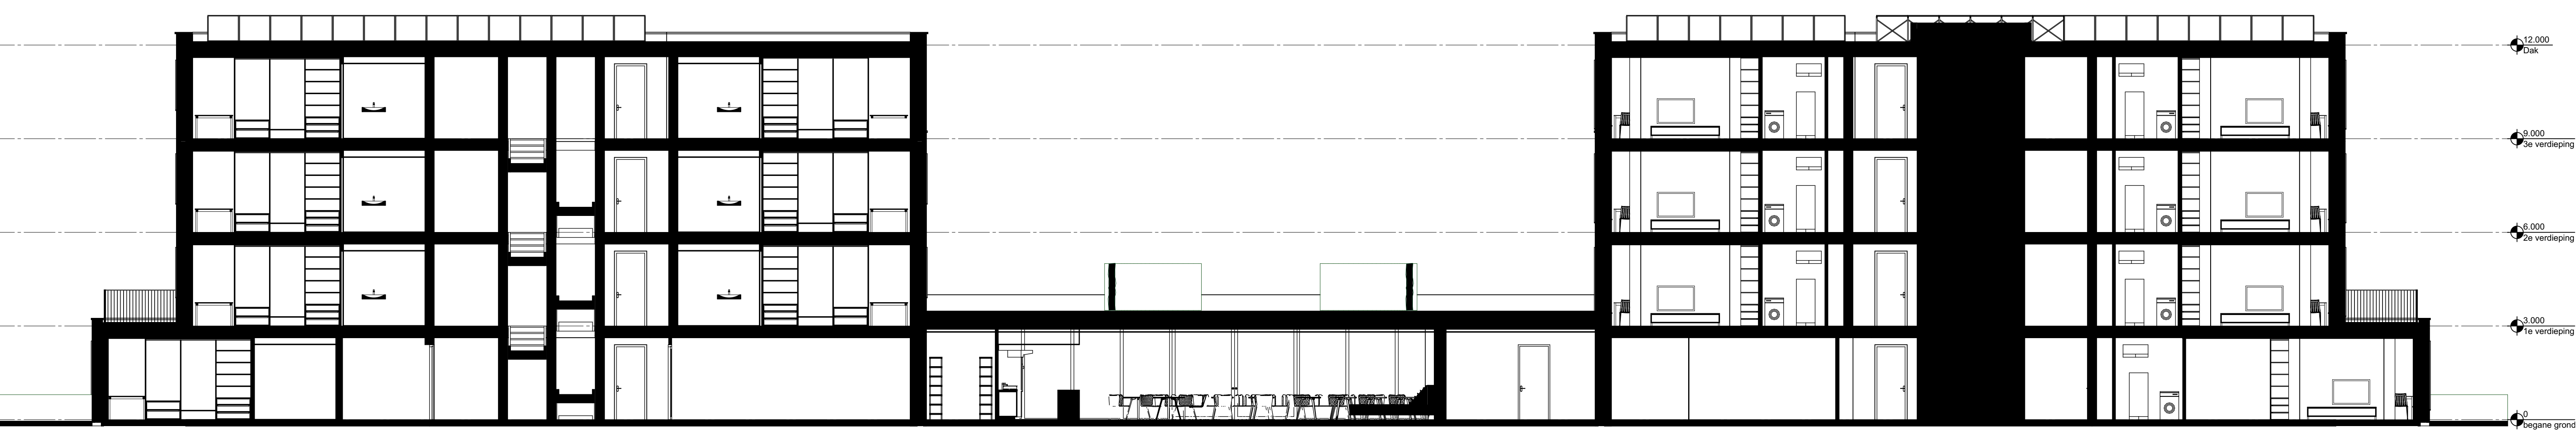

langsdoorndede A

1903-SO-08 | 1:100 | 04-03-2020 | ZuidOostZorg | Bouw 56 appartementen




Dr. Martin Luther Kingsingel 11 | 9203 JC Drachten | 0512 584646 | info@vmez.nl



dwarsdoorsnede A

1903-SO-09 | 1:100 | 04-03-2020 | ZuidOostZorg | Bouw 56 appartementen



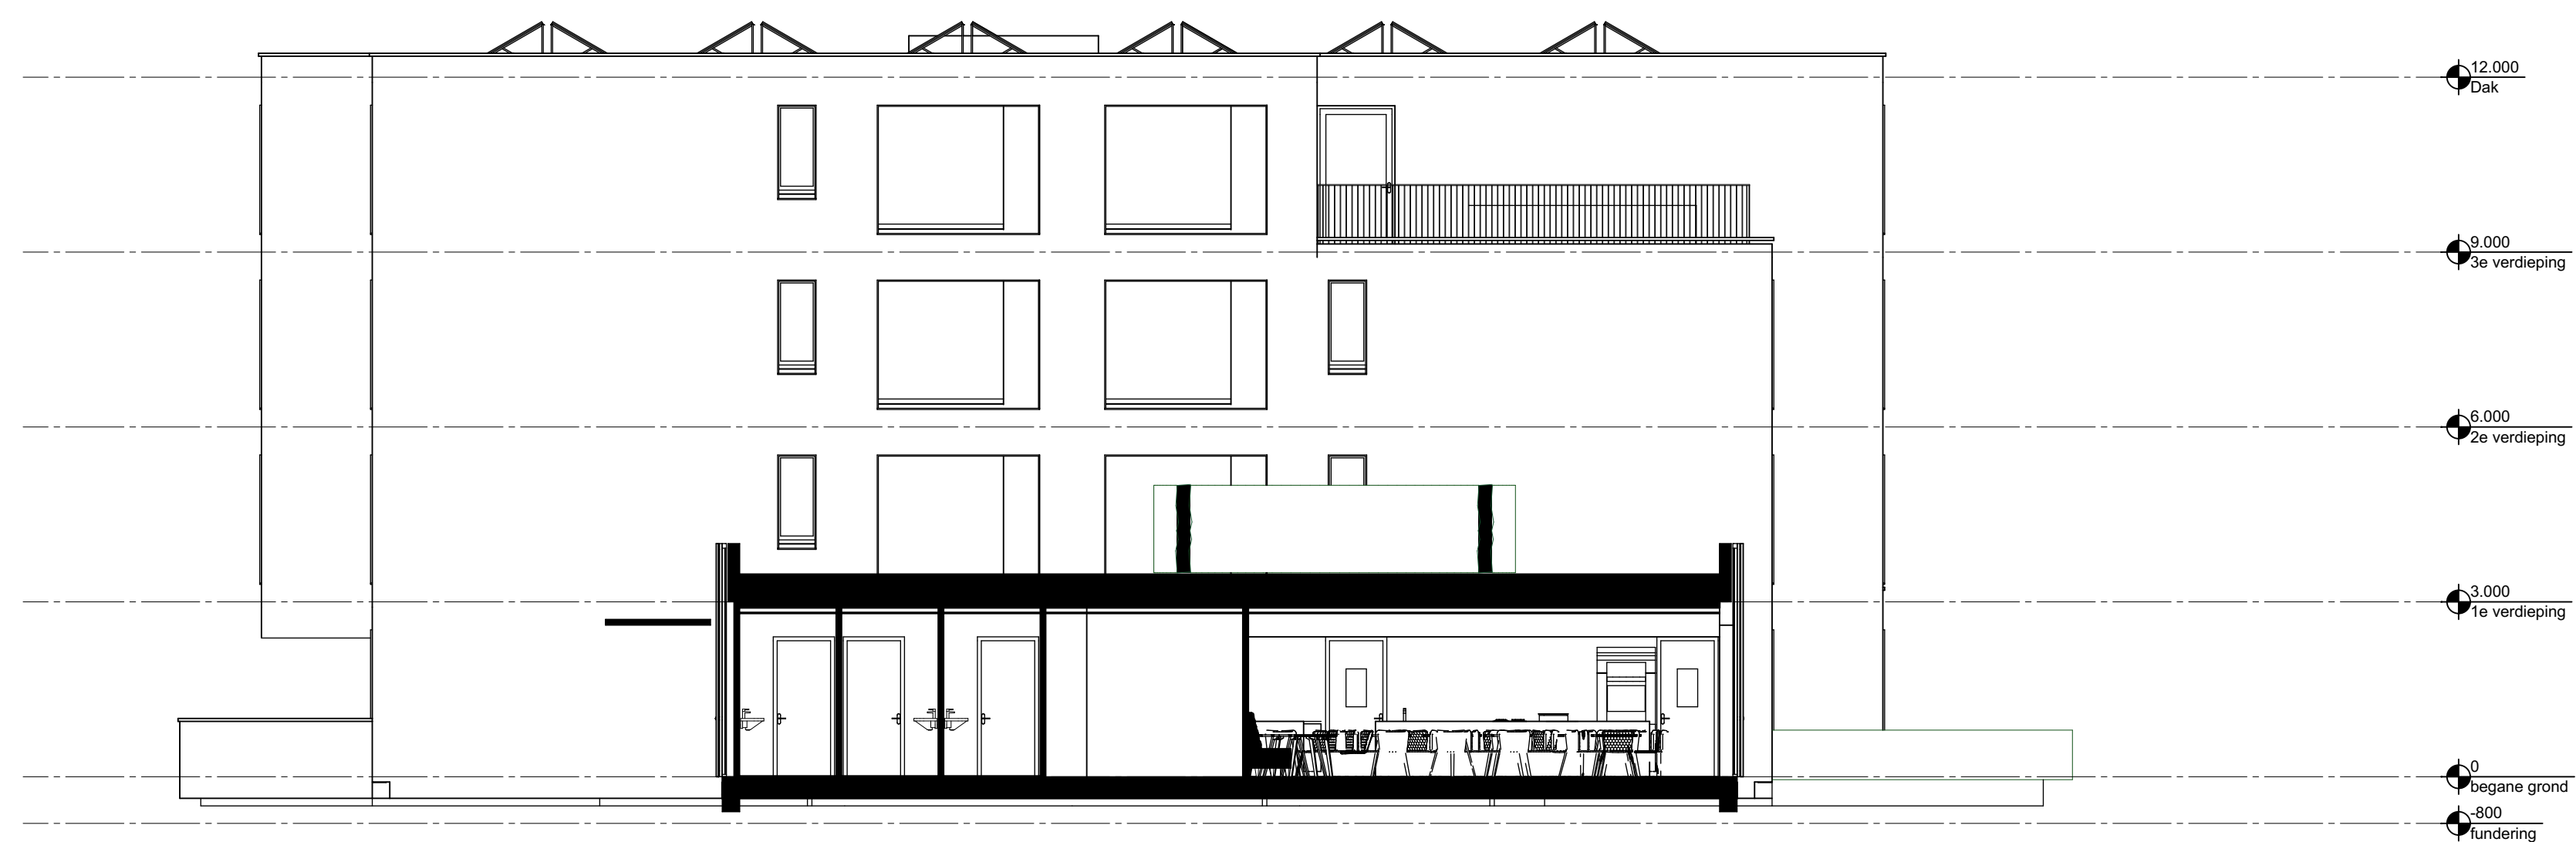

dwarsdoorsnede B

1903-SO-10 | 1:100 | 04-03-2020 | ZuidOostZorg | Bouw 56 appartementen