

BIJLAGE 1

**Situering uitbreiding
melkveebedrijf Van der Sluis**

Uitgangspunten en toelichting bij de bedrijfsopzet voor de toekomstige melkveehouderij van familie Van der Sluis te Gorredijk.

Bij de opzet van een toekomstige bedrijfsopzet voor het melkveebedrijf van de familie Van der Sluis te Gorredijk zijn onderstaande uitgangspunten gehanteerd:


- Bedrijfsomvang ca. 150 stuks melkkoeien met bijbehorend jongvee ca. 105 stuks;
- Nieuwbouw stal voor 150 stuks melkkoeien met melkstal, tanklokaal, machinekamer, kantoor cq regelruimte, separatiemogelijkheid en enkele afkalfhokken;
- Bestaande stallen aanpassen voor huisvesting van jongvee, waarbij een opdeling gemaakt kan worden in leeftijdsgroepen, waardoor jonge kalveren niet bij grootvee gehuisvest wordt;
- Aanleg sleufsilos voor opslag van ruwvoer, totaal 3 stuks m.b.v. prefab elementen (geen tussenruimte) en een sleufsilos voor bijproducten;
- Werktuigenberging (nieuw) naast de boerderij;
- Een nieuwe bedrijfsingang/ toegangspad parallel aan de nieuw aan te leggen weg;
- Veetunnel. Eventueel de veetunnel uitvoeren met een T-uit-/ ingang aan de bedrijfszijde om koeverkeer in bestaande en toekomstige situatie mogelijk te maken;
- Aanleg erfverharding voor en achter de nieuw te bouwen stal, evenals naast de stal.

Algemeen:

- In de gekozen bedrijfsopzet is nog uitbreiding van de stal mogelijk met ca. 20 meter.
- Nadeel van de gekozen opzet is het gegeven dat ophalen van de melk, brengen van voer alleen mogelijk is door andere logistieke lijnen in het bedrijf te kruisen.
- Binnen de gekozen maatvoering van de nieuwe ligboxenstal zijn meerdere indelingen mogelijk.
- Afhankelijk van de mate van onderkelderen van de nieuwe ligboxenstal is mestopslagcapaciteit voor ruim 7 maanden voor het hele bedrijf (minimaal) mogelijk.

I. Boersma

21 februari 2008.

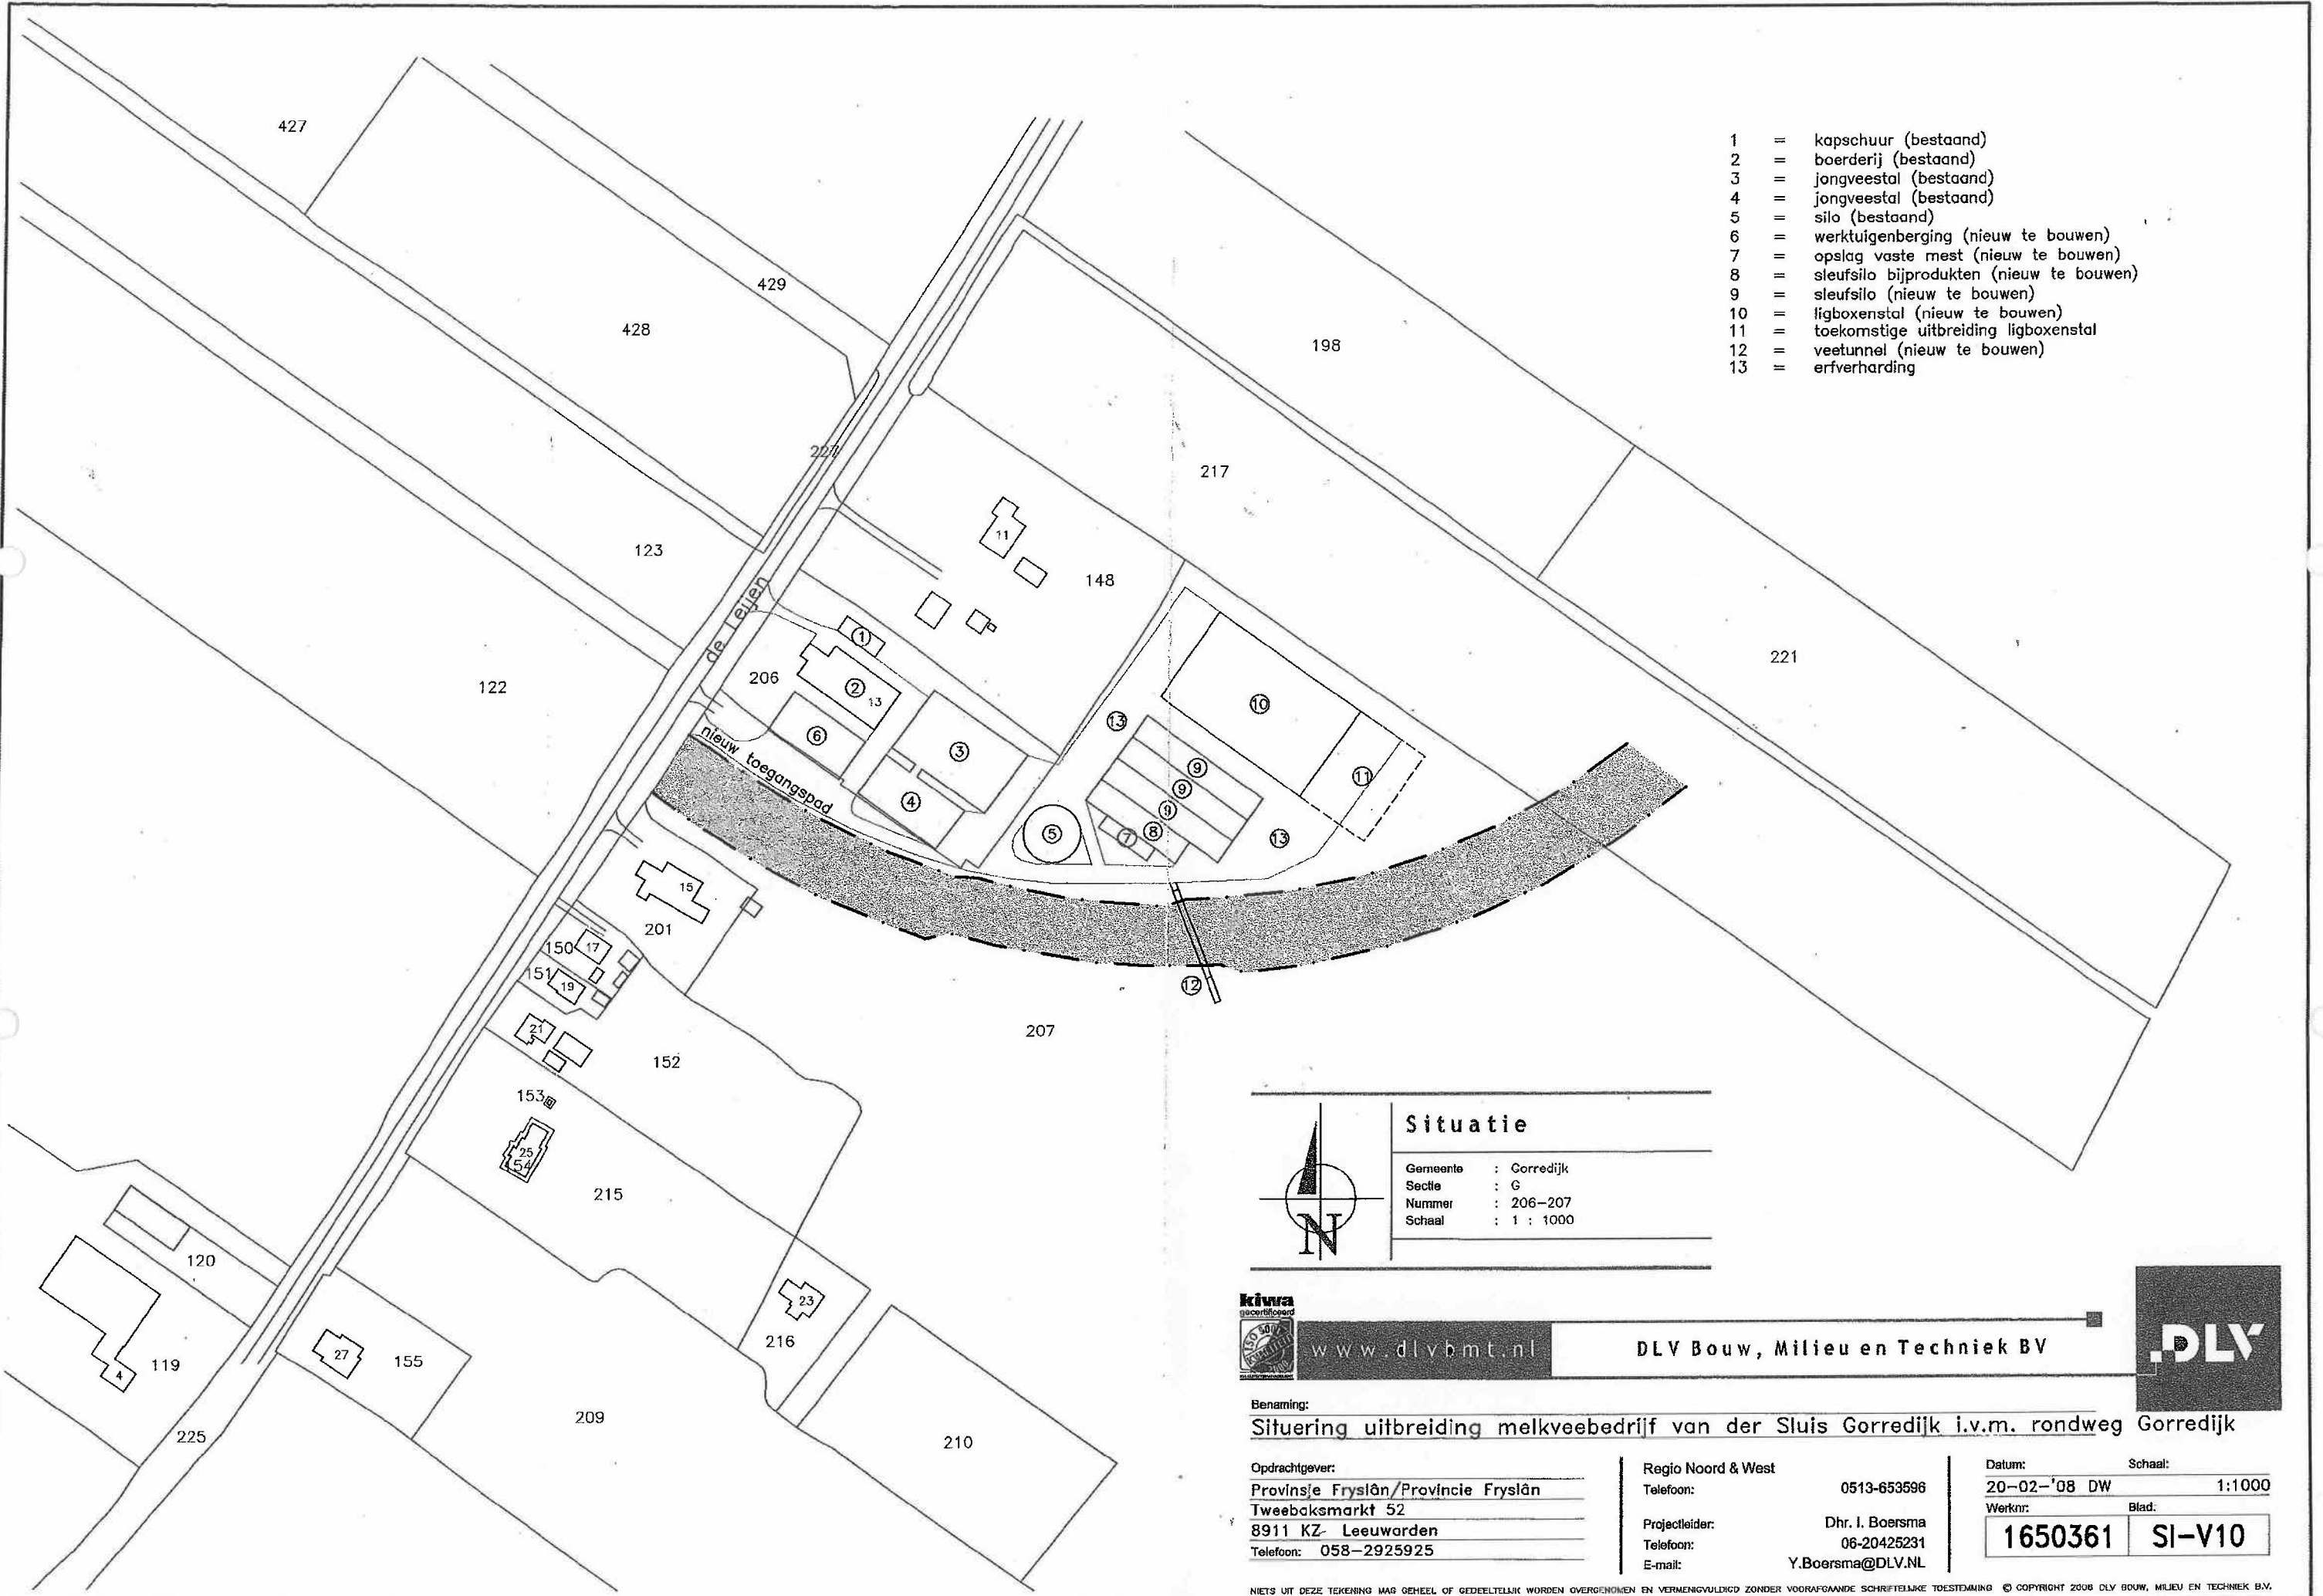

- 1 = kapschuur (bestaand)
- 2 = boerderij (bestaand)
- 3 = jongveestal (bestaand)
- 4 = jongveestal (bestaand)
- 5 = silo (bestaand)
- 6 = werktuigenberging (nieuw te bouwen)
- 7 = opslag vaste mest (nieuw te bouwen)
- 8 = sleufsilo bijprodukten (nieuw te bouwen)
- 9 = sleufsilo (nieuw te bouwen)
- 10 = ligboxenstal (nieuw te bouwen)
- 11 = toekomstige uitbreiding ligboxenstal
- 12 = veetunnel (nieuw te bouwen)
- 13 = erfverharding

Situatie

Gemeente : Gorredijk

Secitie : G

Nummer : 206-207

Schaal : 1 : 1000



www.dlvbmt.nl

DLV Bouw, Milieu en Techniek BV



Benaming: **Situering uitbreiding melkveebedrijf van der Sluis Gorredijk i.v.m. rondweg Gorredijk**

Oprichtgever:
 Provincie Fryslân/Provincie Fryslân
 Tweebaksmarkt 52
 8911 KZ Leeuwarden
 Telefoon: 058-2925925

Regio Noord & West
 Telefoon: 0513-653596
 Projectleider: Dhr. I. Boersma
 Telefoon: 06-20425231
 E-mail: Y.Boersma@DLV.NL

Datum: 20-02-'08 DW
 Schaal: 1:1000

Werknr: 1650361
 Blad: SI-V10